



PLAN DE PRE COMMERCIALISATION : Les cotes, les surfaces, ainsi que la position des éléments techniques sont données sous réserve des impératifs de construction et de tolérance d'exécution. De ce fait, les indications portées sur le plan ne sont qu'approximatives. Seul l'évier et son meuble sont fournis dans la cuisine. Les meubles sont dessinés à titre informatif et ne sont pas fournis par la SCI.

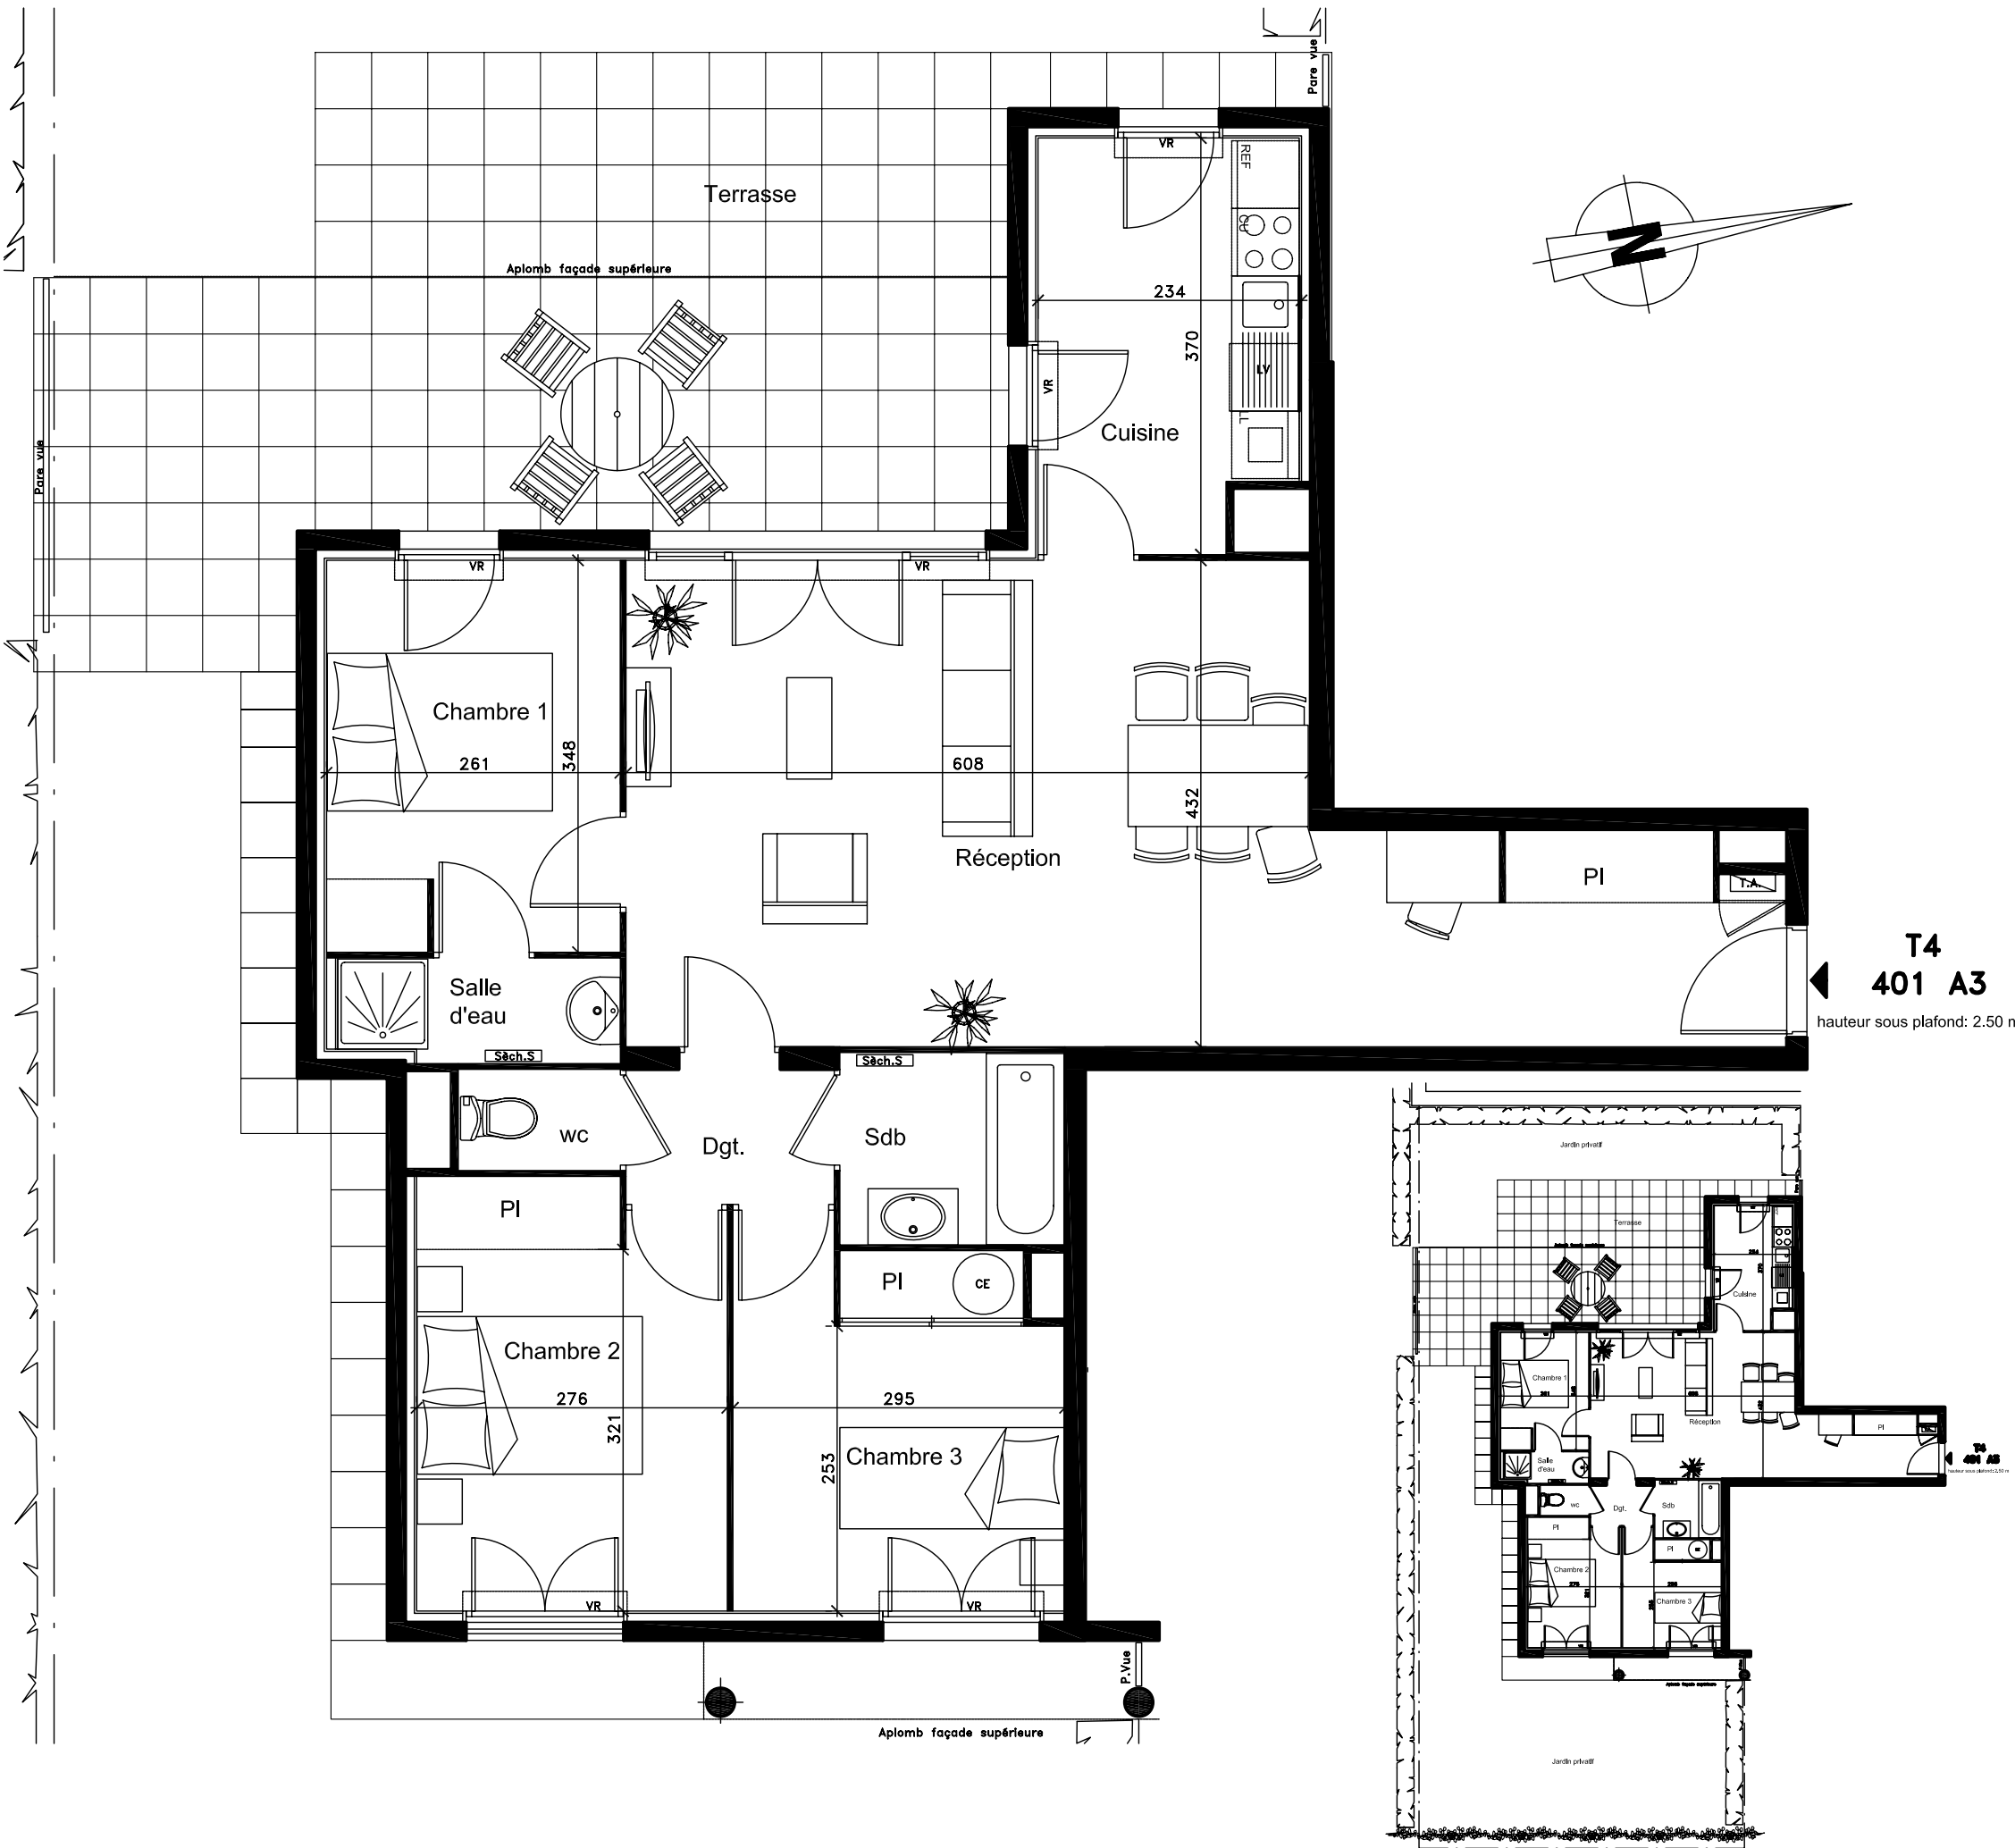

**T4**  
**401 A3**  
hauteur sous plafond: 2.50 m

**Diagonale**  
40 rue de Bonnel 69484 LYON  
TEL 04 72 60 10 60 FAX 04 72 60 10 69

*Domaine vert Calade*  
637 route de Frans, rue Ampère  
boulevard Pierre Pasquier  
69400 Villefranche

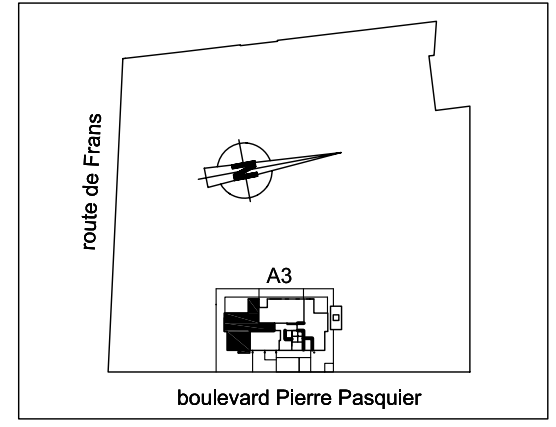

**RDC 4P. 401 A3**

Réception	33,68
Cuisine	8,16
Dégagement	2,36
Chambre 1	9,05
Chambre 2	10,35
Chambre 3	9,48
Bains	3,42
Salle d'eau	2,27
Wc	1,30

**Surf. Habi. 80,07**

Terrasse	34,10
Jardin privatif	108,30



10 mai 2007