


PLAN DE PRE-COMMERCIALISATION : Les cotes, les surfaces, ainsi que la position des éléments techniques sont données sous réserve des impératifs de construction et tolérance d'exécution . De ce fait, les indications portées sur le plan ne sont qu'approximatives.



L'arboréal
C R A P O N N E
 SCI 91, Avenue Edouard MILLAUD

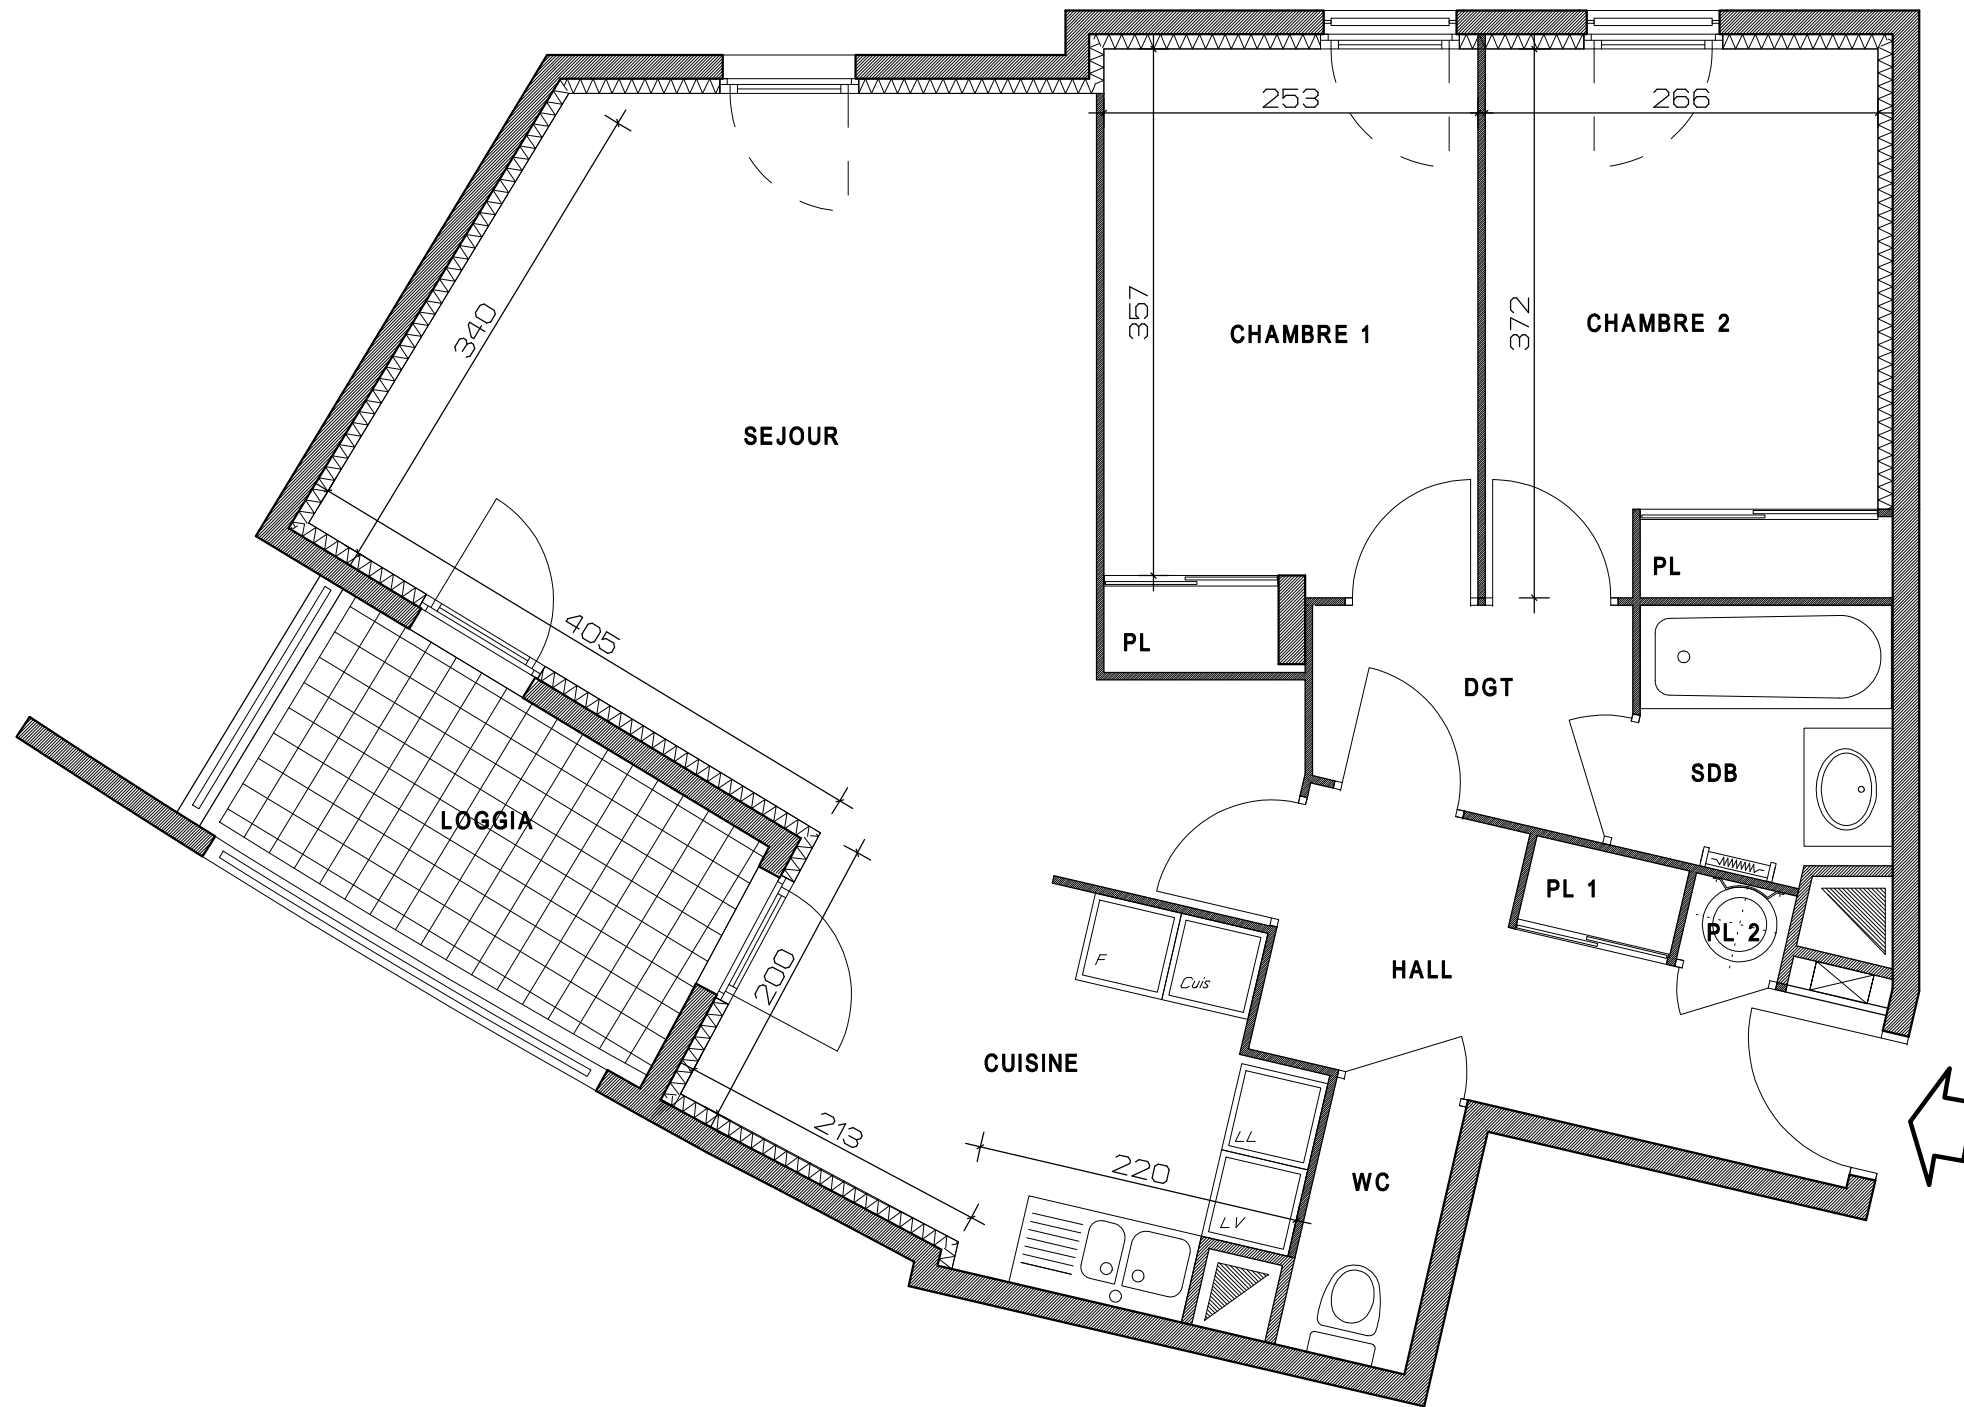

3 PIECES - 312 B - NIVEAU R+1

TABLEAU DES SURFACES

Logement

R+1		
SEJOUR	22.96	m2
CUISINE	9.10	m2
HALL	5.98	m2
PLACARD 1 ENTREE	0.63	m2
PLACARD 2 ENTREE	0.42	m2
WC	1.67	m2
DGT	2.96	m2
SALLE DE BAINS	3.15	m2
CHAMBRE 1	9.98	m2
CHAMBRE 2	9.89	m2

SURFACE HABITABLE 66.74 m2

Espace extérieur

LOGGIA	5.86	m2
SURFACE UTILE 5.86 m2		
SURFACE TOTALE 72.60 m2		



AVRIL 2010