



PLAN DE COMMERCIALISATION : Les cotes, les surfaces, les surfaces, ainsi que la position des éléments techniques sont données sous réserve des impératifs de construction et de tolérance d'exécution. De ce fait, les indications portées sur le plan ne sont qu'approximatives. Les meubles sont dessinés à titre informatif et ne sont pas fournis par la SCL.

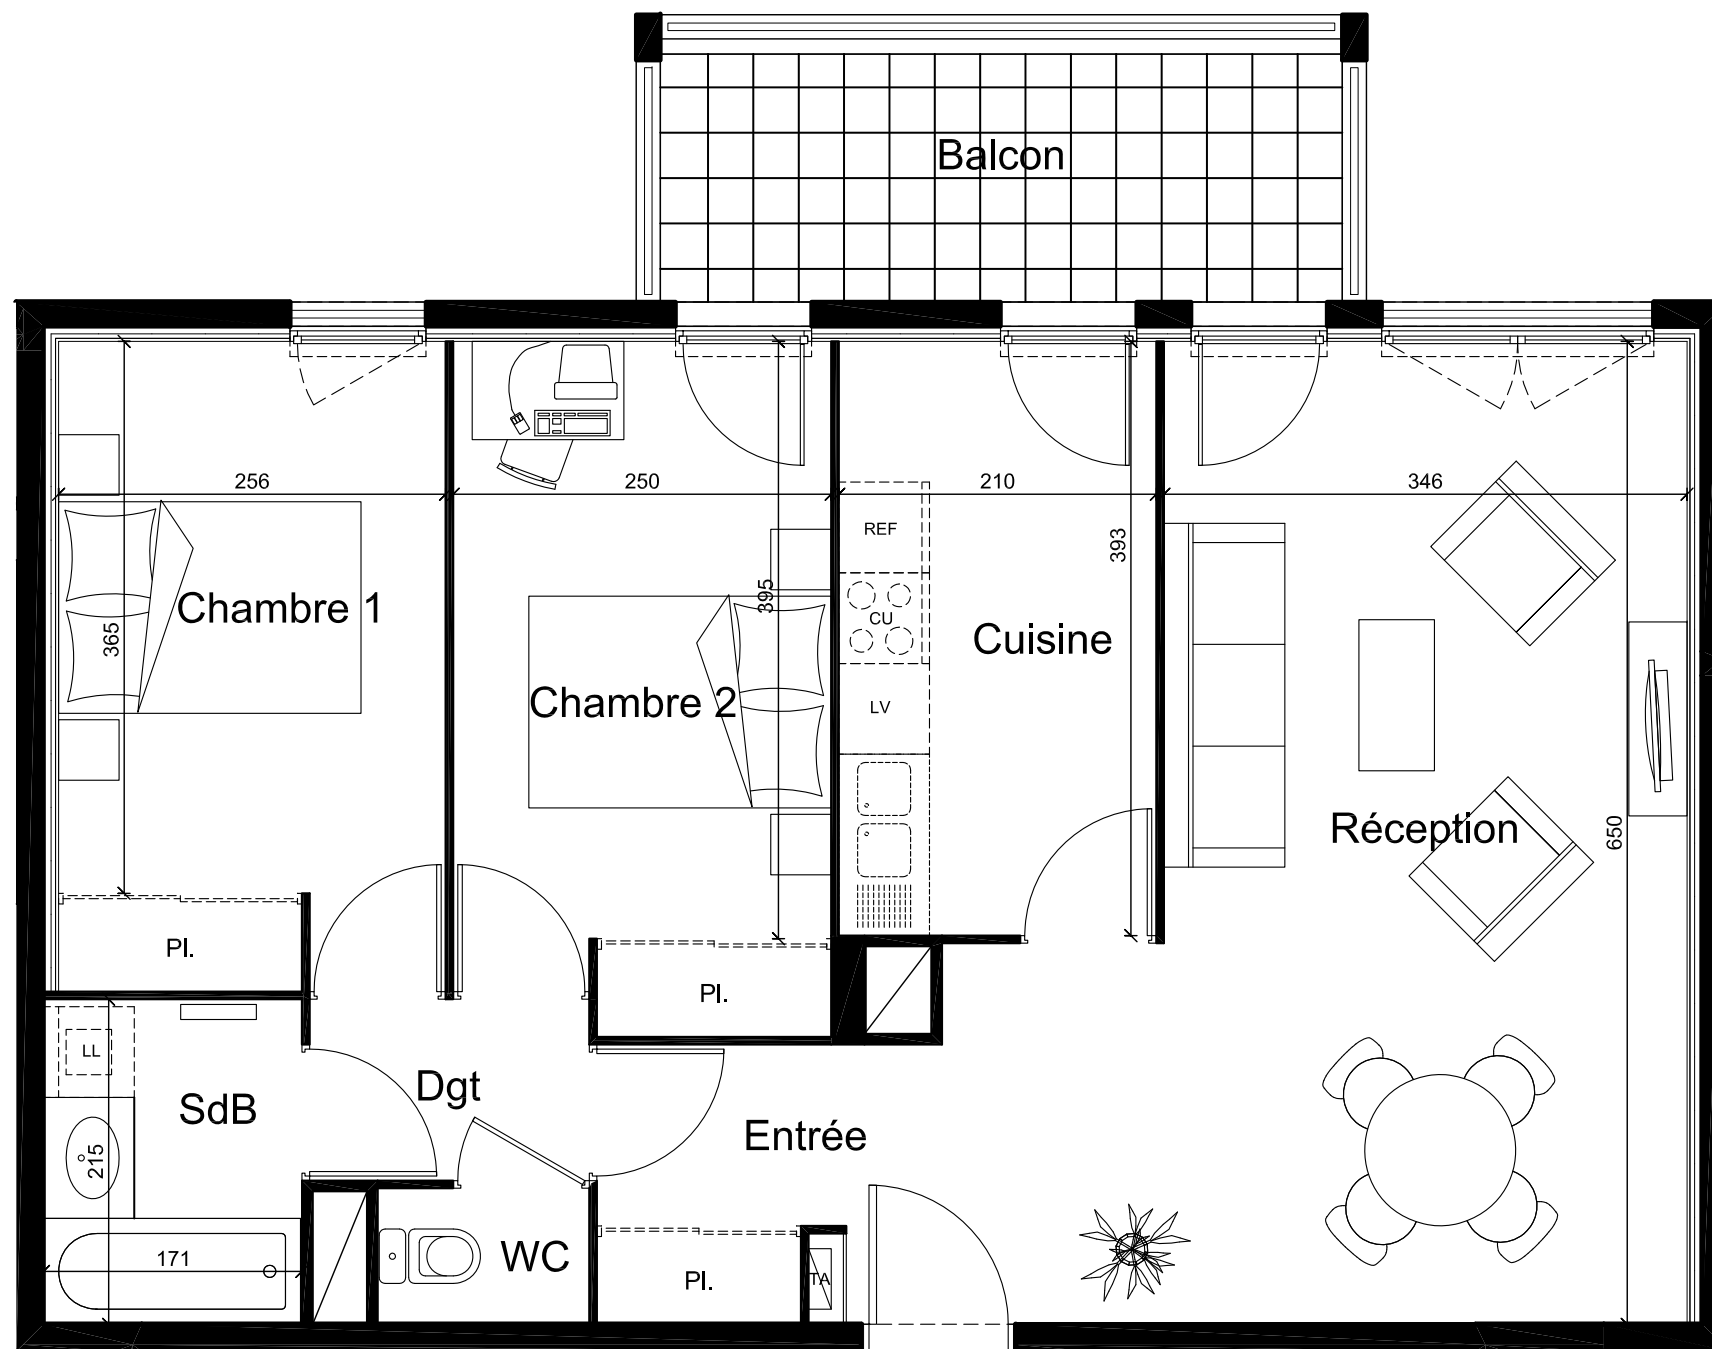


T3 322 A

Hauteur sous plafond 2.50 m

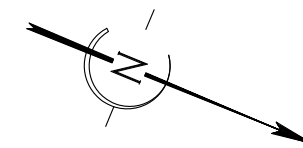

L'AleZan

6 / 12 rue de Longchamp
69100 VILLEURBANNE
Bâtiment A

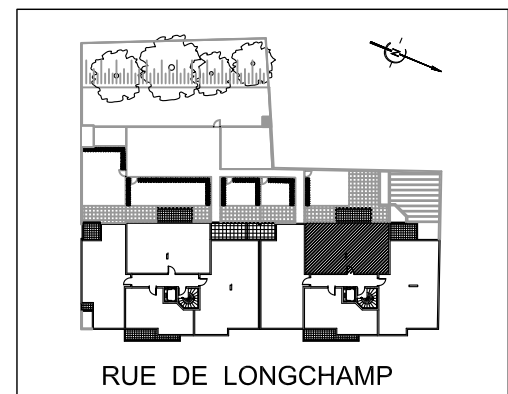

ETAGE 2 3 P. 322 A

Entrée	4,93
Réception	25,29
Cuisine	8,25
Chambre 1	10,98
Chambre 2	11,20
Dégagement	2,22
Salle de bains	3,68
Wc.	1,26

Surf. Hab. 67,81

Balcon 7,85



05 octobre 2009