



PLAN DE COMMERCIALISATION : Les cotes, les surfaces, ainsi que la position des éléments techniques sont données sous réserve des impératifs de construction et de tolérance d'exécution. De ce fait, les indications portées sur le plan ne sont qu'approximatives. Les meubles sont dessinés à titre informatif et ne sont pas fournis par la SCL.

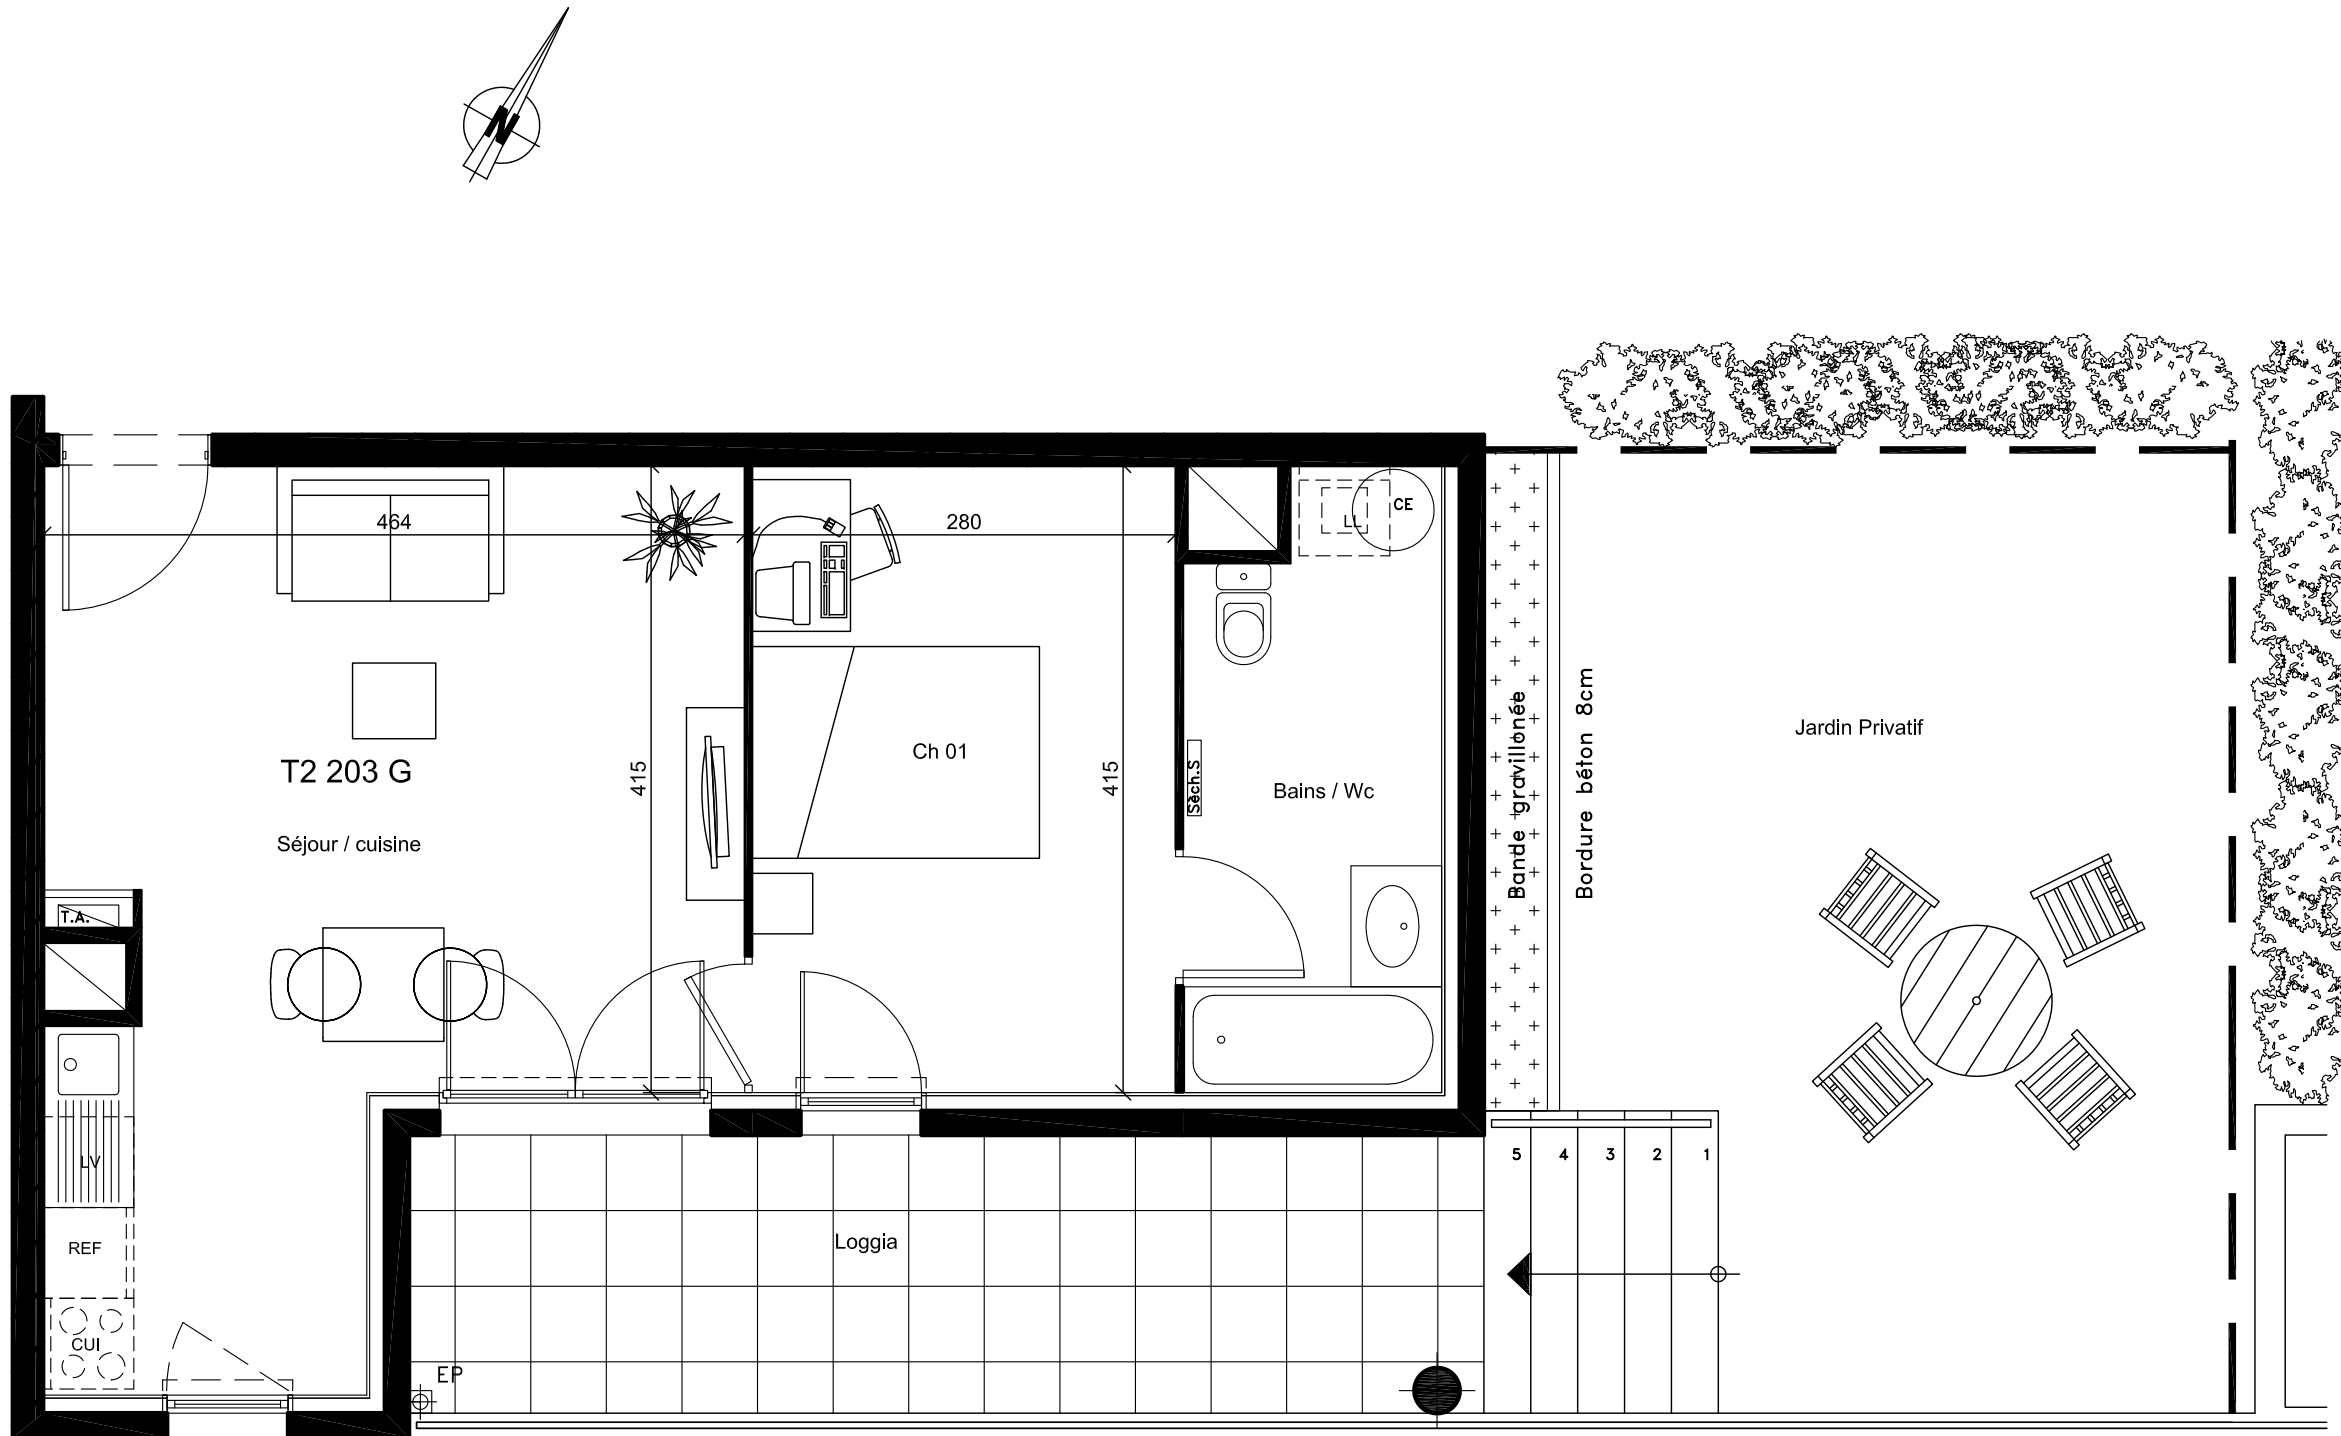

*Avenue Pablo Picasso
69120 Vaulx-en-Velin
Bâtiment G*

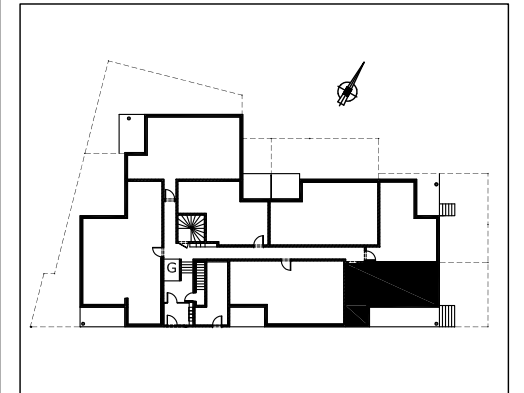

ETAGE RDC	T2	203 G
-----------	----	-------

Séjour / Cuisine	22,95 m ²
Chambre 1	11,63 m ²
Bains / Wc	6,63 m ²

SURFACE HABITABLE 41,21 m²

Loggia	13,08 m ²
Jardin Privatif	28,43 m ²



2 février 2010
(Modifié le 08 02 2010)