



PLAN DE COMMERCIALISATION : Les cotes, les surfaces, ainsi que la position des éléments techniques sont données sous réserve des impératifs de construction et de tolérance d'exécution. De ce fait, les indications portées sur le plan ne sont qu'approximatives. Les meubles sont dessinés à titre informatif et ne sont pas fournis par la SCL.

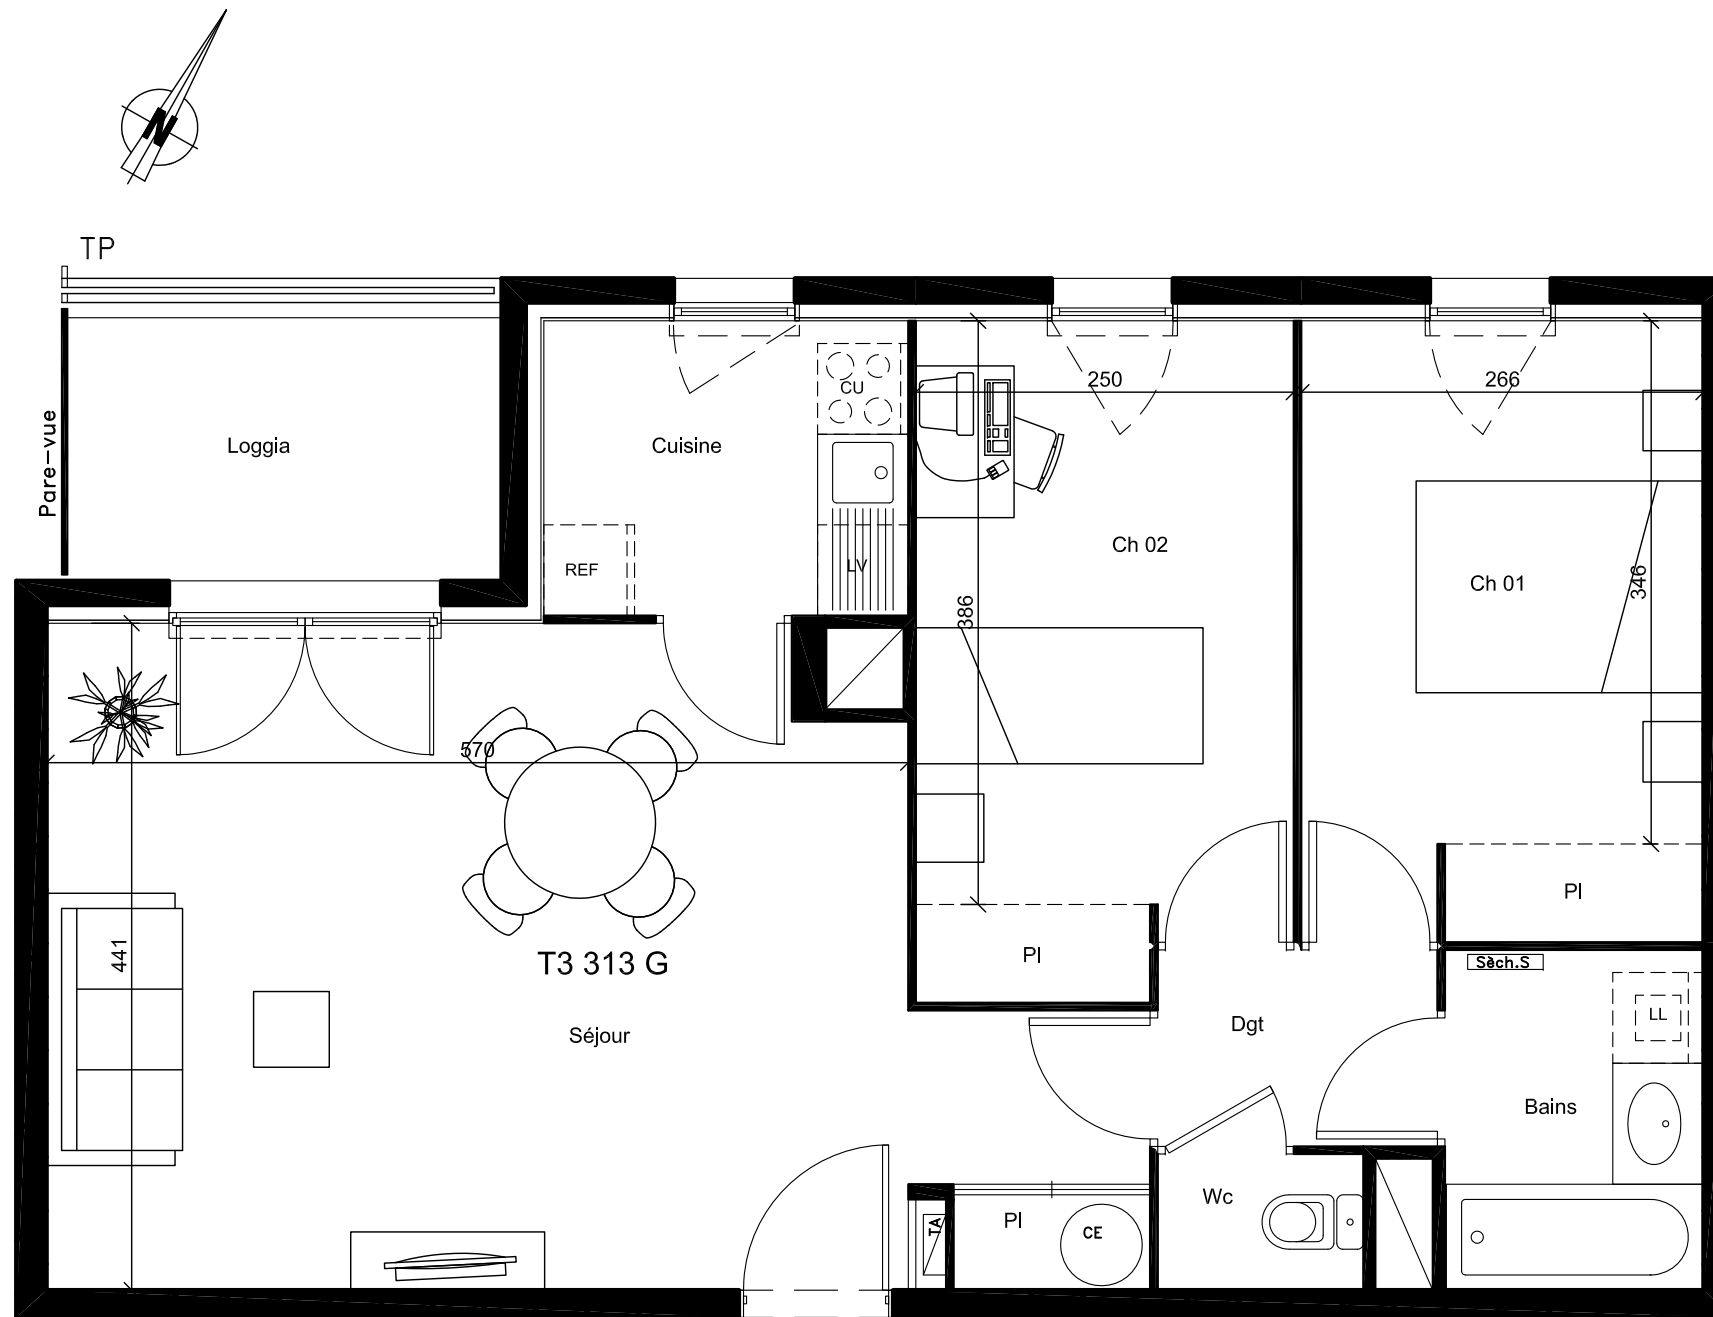

Avenue Pablo Picasso  
69120 Vaulx-en-Velin  
Bâtiment G

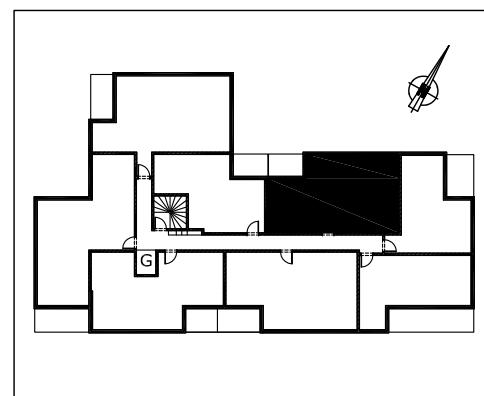

ETAGE 1	T3	313 G
---------	----	-------

Séjour	27,39 m <sup>2</sup>
Cuisine	4,70 m <sup>2</sup>
Chambre 1	10,90 m <sup>2</sup>
Chambre 2	10,88 m <sup>2</sup>
Bains	3,85 m <sup>2</sup>
Wc	1,22 m <sup>2</sup>
Dégagement	2,41 m <sup>2</sup>

**SURFACE HABITABLE 61,35 m<sup>2</sup>**

Loggia 5,28 m<sup>2</sup>



2 février 2010