





OPUS Blanc Mesnil

119 Avenue HENRI Barbusse - Rue Joseph Darriet
93150 LE BLANC MESNIL

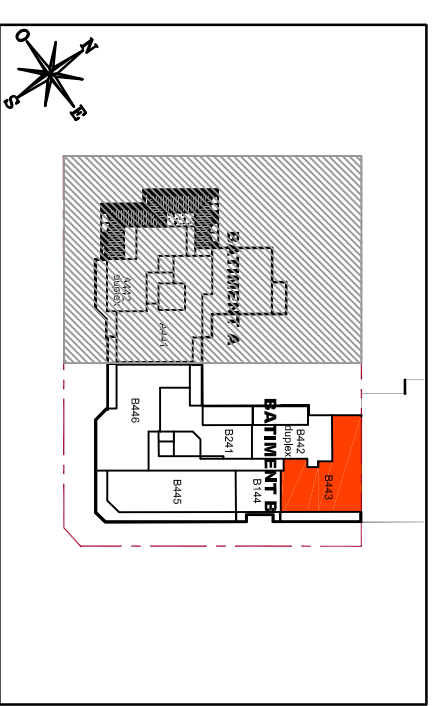


Bâtiment B	Niveau R+4
B443	4P

Entrée	4,40m ²
Séjour-Cuisine	18,55m ²
Chambre 1	13,95m ²
Chambre 2	9,30m ²
Chambre 3	9,35m ²
Salle de bains	4,95m ²
Toilettes	1,95m ²
Dégagement	7,80m ²
Salle d'eau	3,25m ²
SURFACE TOTALE HABITABLE	73,50m²
Terrasse	11,75m ²
SURFACE TOTALE PRIVATIVE	85,25m²

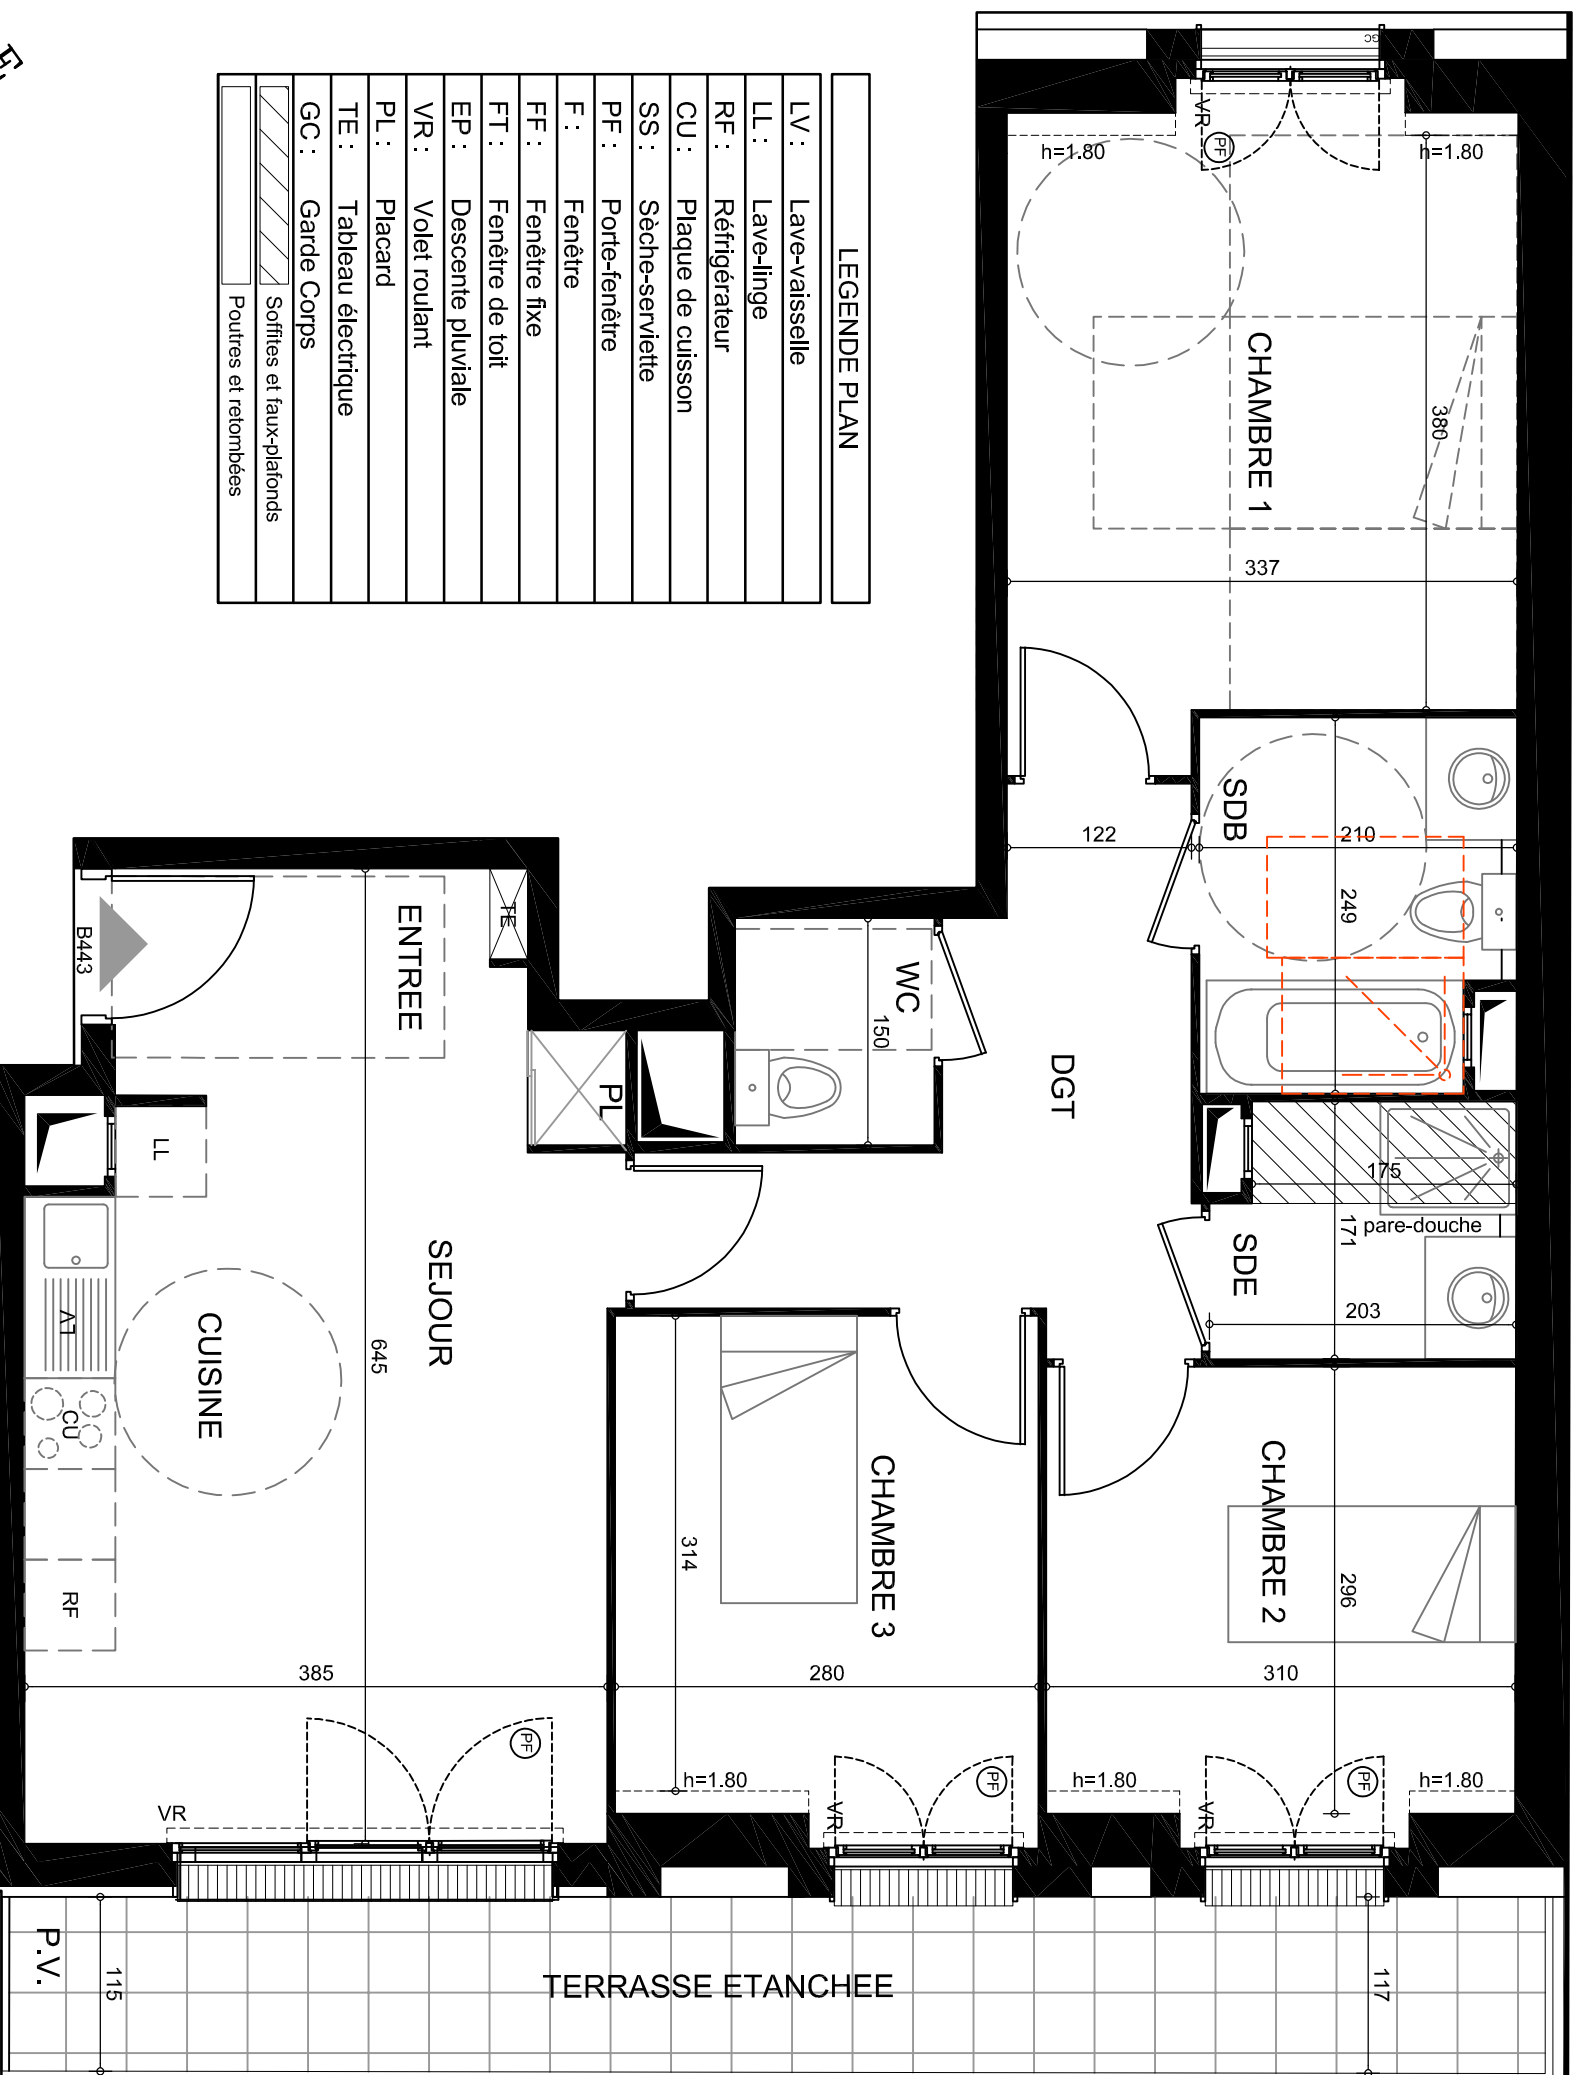

LEGENDE PLAN	
LV :	Lave-vaisselle
LL :	Lave-linge
RF :	Réfrigérateur
CU :	Plaque de cuisson
SS :	Sèche-serviette
PF :	Porte-fenêtre
F :	Fenêtre
FF :	Fenêtre fixe
FT :	Fenêtre de toit
EP :	Descente pluviale
VR :	Volet roulant
PL :	Placard
TE :	Tableau électrique
GC :	Garde Corps
	Soffites et faux-plafonds
	Poutres et retombées

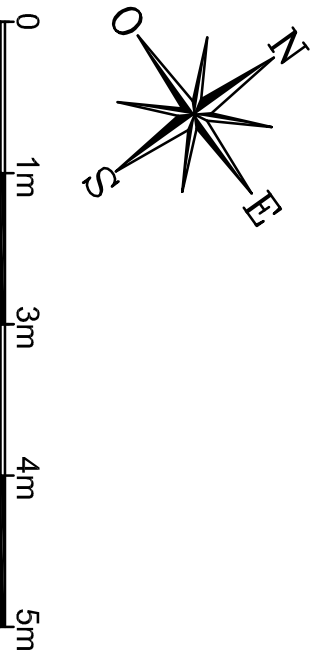

NB : le présent document exprime la figure et les dispositions générales de l'appartement. Les surfaces indiquées sont approximatives. Des variations peuvent intervenir en fonction des contraintes techniques et/ou réglementaires de la réalisation, tant en ce qui concerne les dimensions libres que l'équipement. Les retombées de poutres, faux-plafonds, soffites, canalisations, ne sont pas tous figurés et peuvent être modifiés pour des raisons techniques. Les éléments de mobiliers de cuisine et les implantations des équipements électriques sont présentés à titre indicatif et ne sont pas contractuels. Les éventuelles plantations dans les jardins privés ou espaces communs ne sont pas contractuelles.