



**- LE CLOS VAILLANT -**  
Avenue Lenine  
Rue Leon Michel  
78 260 ACHERES



**CAGE A**  
**3P - 2ème ETAGE**  
**324A**



ENTRÉE / DEGT.	9,77 m <sup>2</sup>
SÉJOUR / CUISINE	26,49 m <sup>2</sup>
CHAMBRE 1	11,31 m <sup>2</sup>
CHAMBRE 2	9,00 m <sup>2</sup>
SALLE DE BAIN	4,85 m <sup>2</sup>
WC	2,03 m <sup>2</sup>

<b>SURFACE HABITABLE TOTALE</b>	<b>63,45 m<sup>2</sup></b>
BALCON	2,97 m <sup>2</sup>
<b>SURFACE PRIVATIVE TOTALE</b>	<b>66,42 m<sup>2</sup></b>

**LÉGENDE :**

PF	Porte Fenêtre	FAB	Fenêtre Allège Basse
VR	Volet roulant	VR	Volet roulant
FE	Fenêtre	VB	Volet battant

**DATE :** 20/05/2015 **INDICE :**

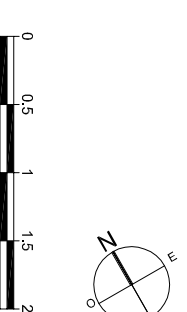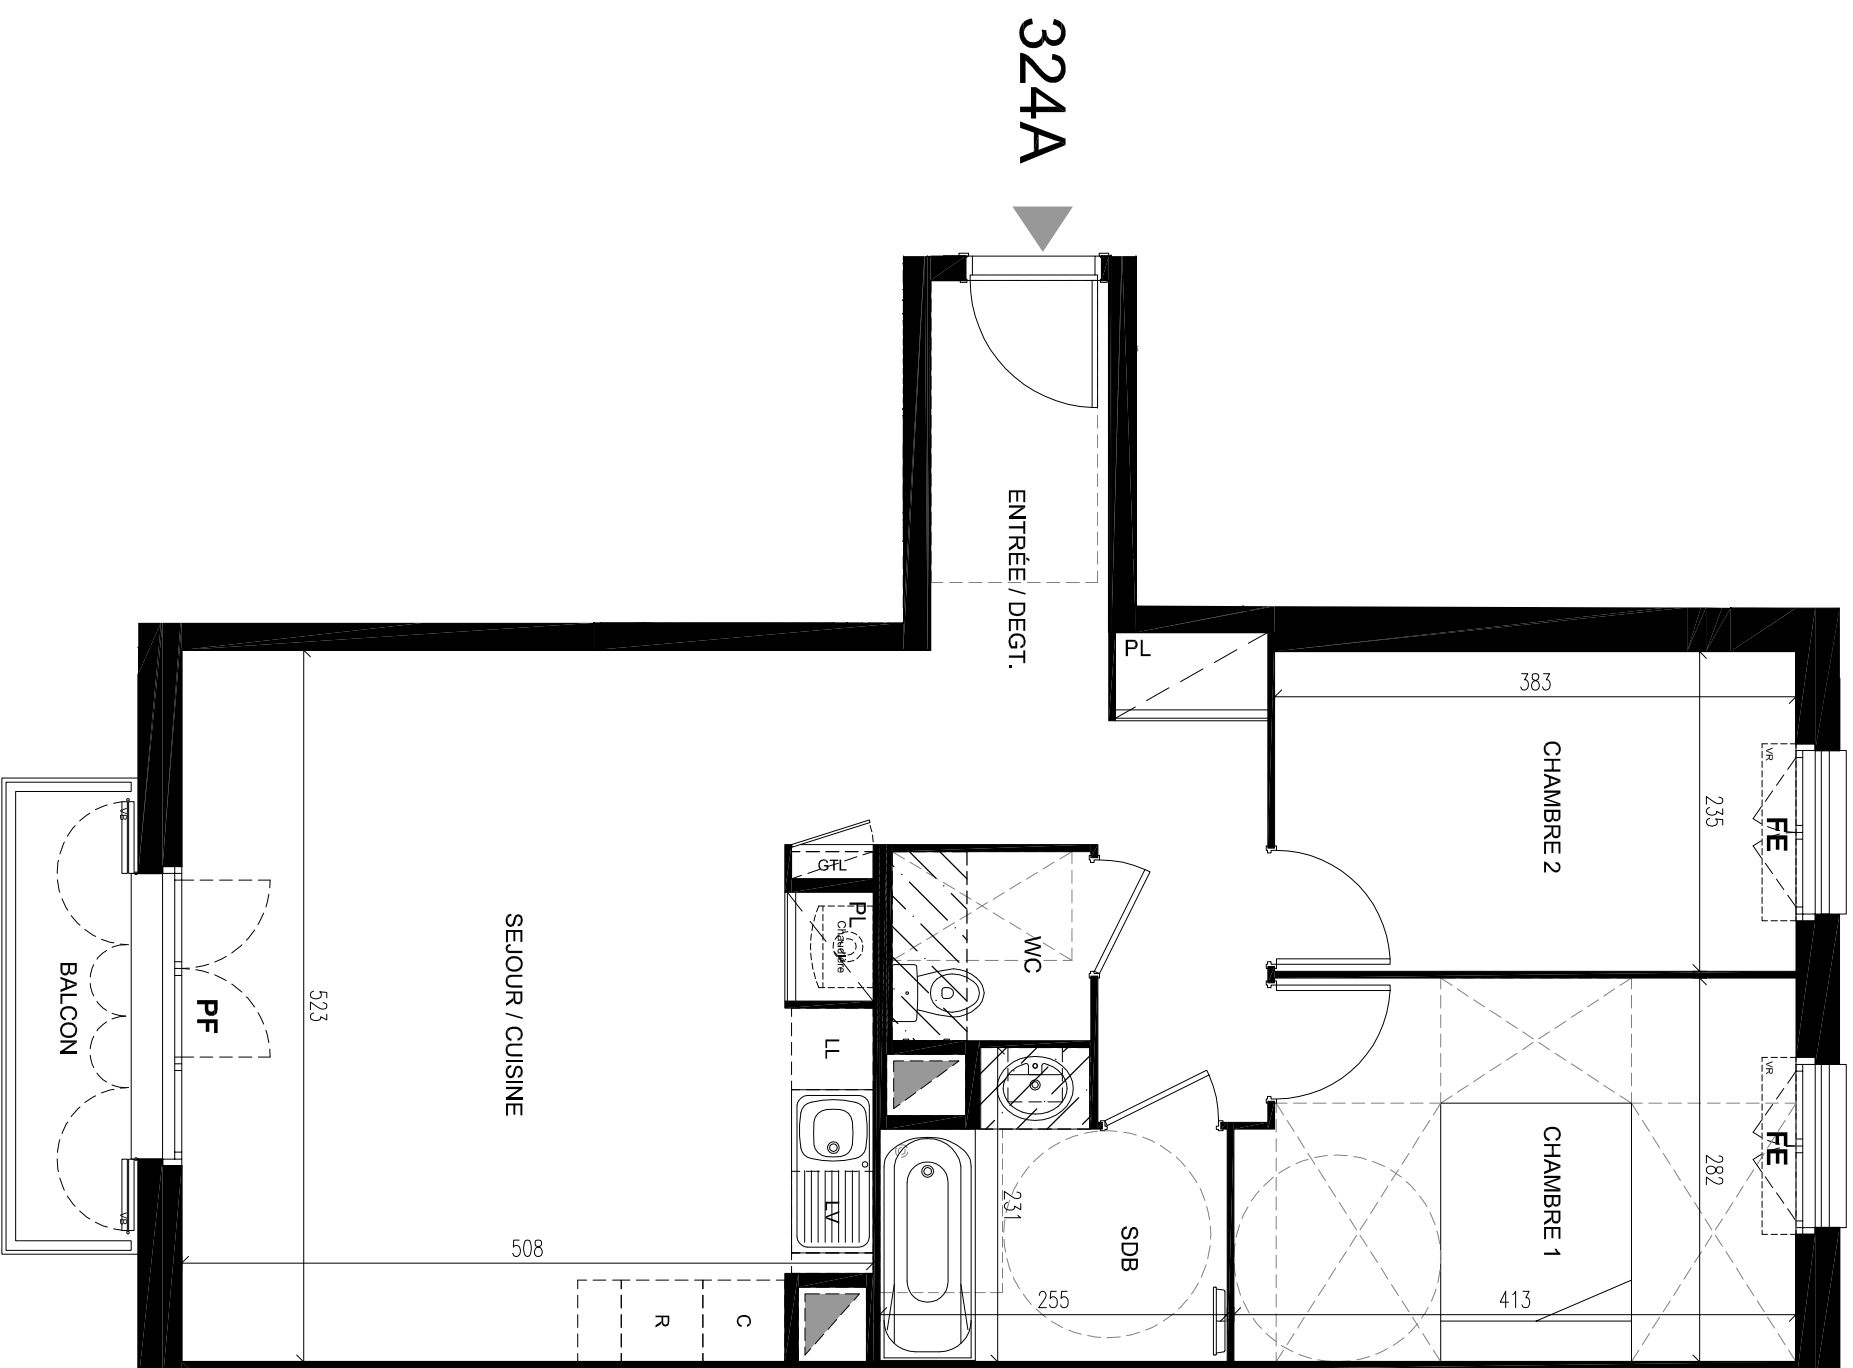

Des modifications sont susceptibles d'être apportées à ce plan en fonction des nécessités techniques et administratives de la réalisation, tant en ce qui concerne les dimensions libres, que les équipements et les réseaux divers, les appareils sanitaires et électriques. Il est admis une tolérance de 5% par rapport à la surface habitable globale du logement. Les rebords, les soffites, les faux plafonds, ainsi que l'emplacement des sanitaires ne sont pas tous figurés ou le sont à titre indicatif.