



**- LE CLOS VAILLANT -**  
Avenue Lenine  
Rue Leon Michel  
78 260 ACHERES



**CAGE A**  
**2P - 3ème ETAGE**  
**233A**

ENTRÉE / SÉJOUR / CUISINE 24,43 m<sup>2</sup>  
CHAMBRE 15,62 m<sup>2</sup>  
SALLE DE BAIN / WC 5,83 m<sup>2</sup>


**SURFACE HABITABLE TOTALE 45,88 m<sup>2</sup>**

TERRASSE 2,24 m<sup>2</sup>  
Ht: - 1m80 2,19 m<sup>2</sup>

**SURFACE PRIVATIVE TOTALE 50,31 m<sup>2</sup>**

**LÉGENDE :** FAB Fenêtre Allège Basse  
PF Porte Fenêtre VR Volet roulant  
FE Fenêtre VB Volet battant

**DATE :** 20/05/2015 **INDICE :**

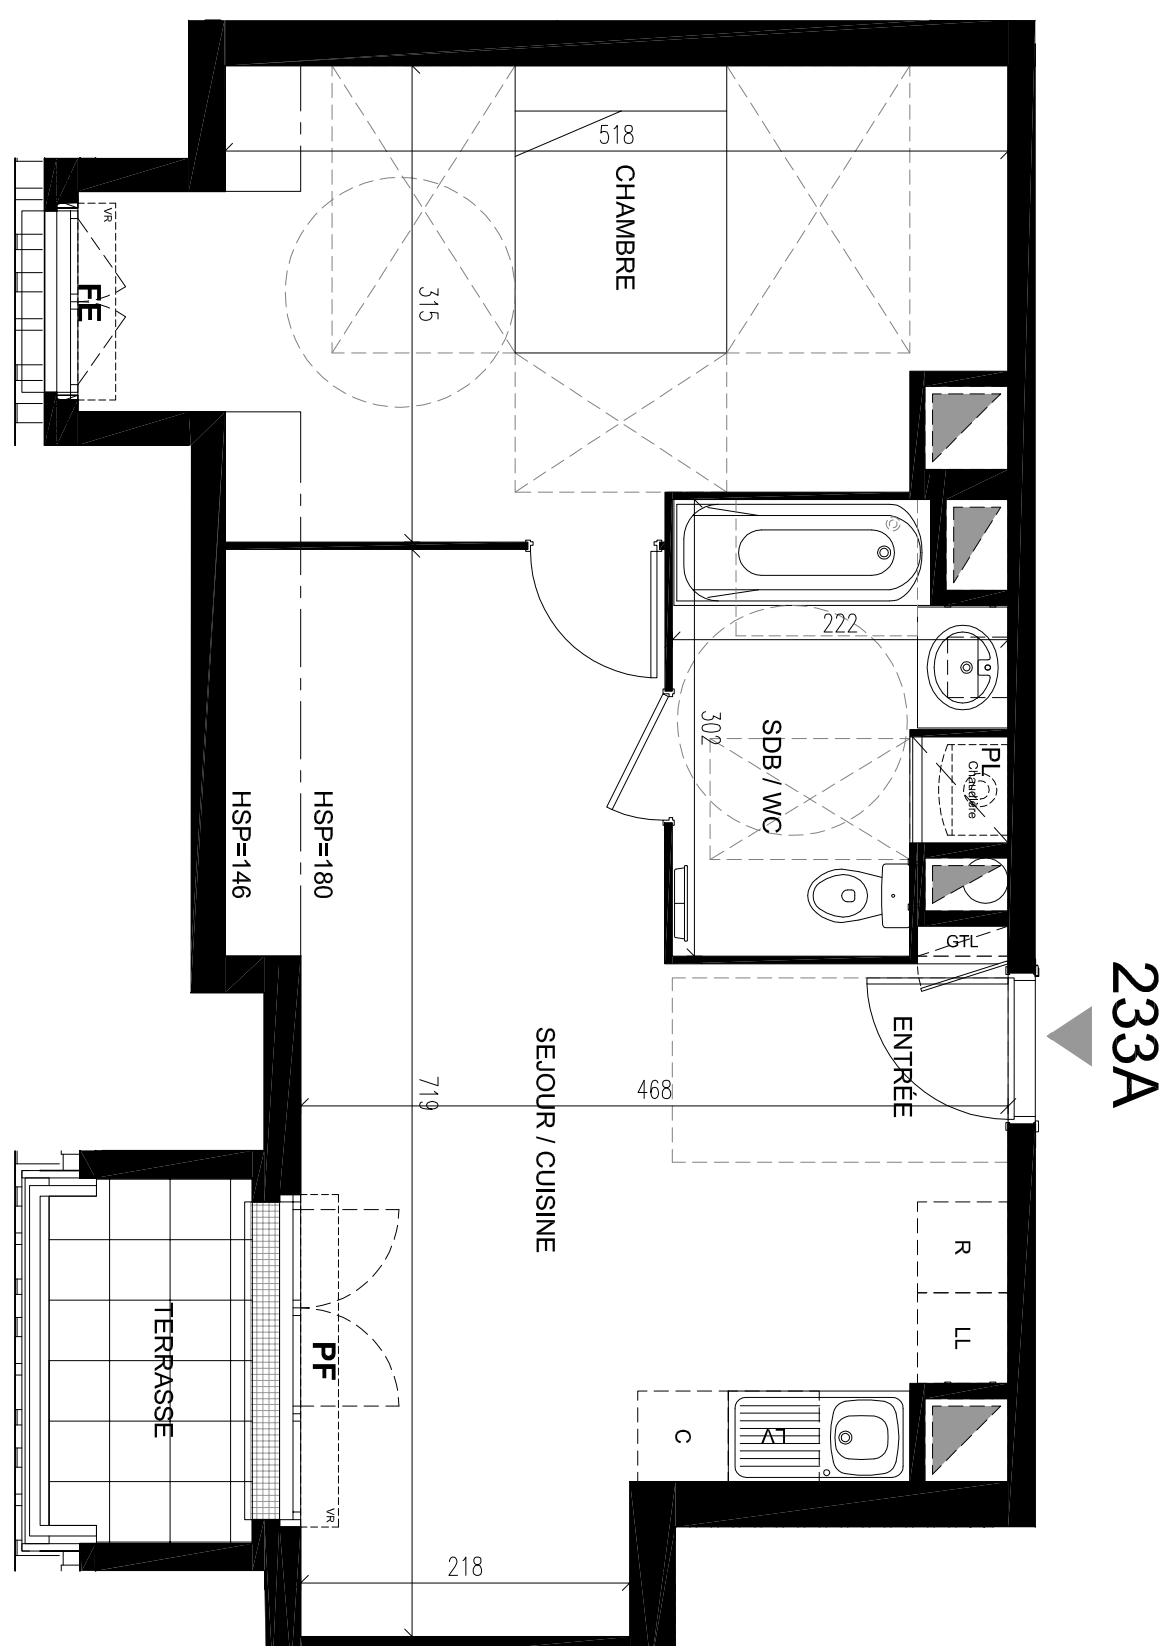

Des modifications sont susceptibles d'être apportées à ce plan en fonction des nécessités techniques et administratives de la réalisation, tant en ce qui concerne les dimensions libres, que les équipements et les réseaux divers, les appareils sanitaires et électriques. Il est admis une tolérance de 5% par rapport à la surface habitable globale du logement. Les rebords, les soffites, les faux plafonds, ainsi que l'emplacement des sanitaires ne sont pas tous figurés ou le sont à titre indicatif.