



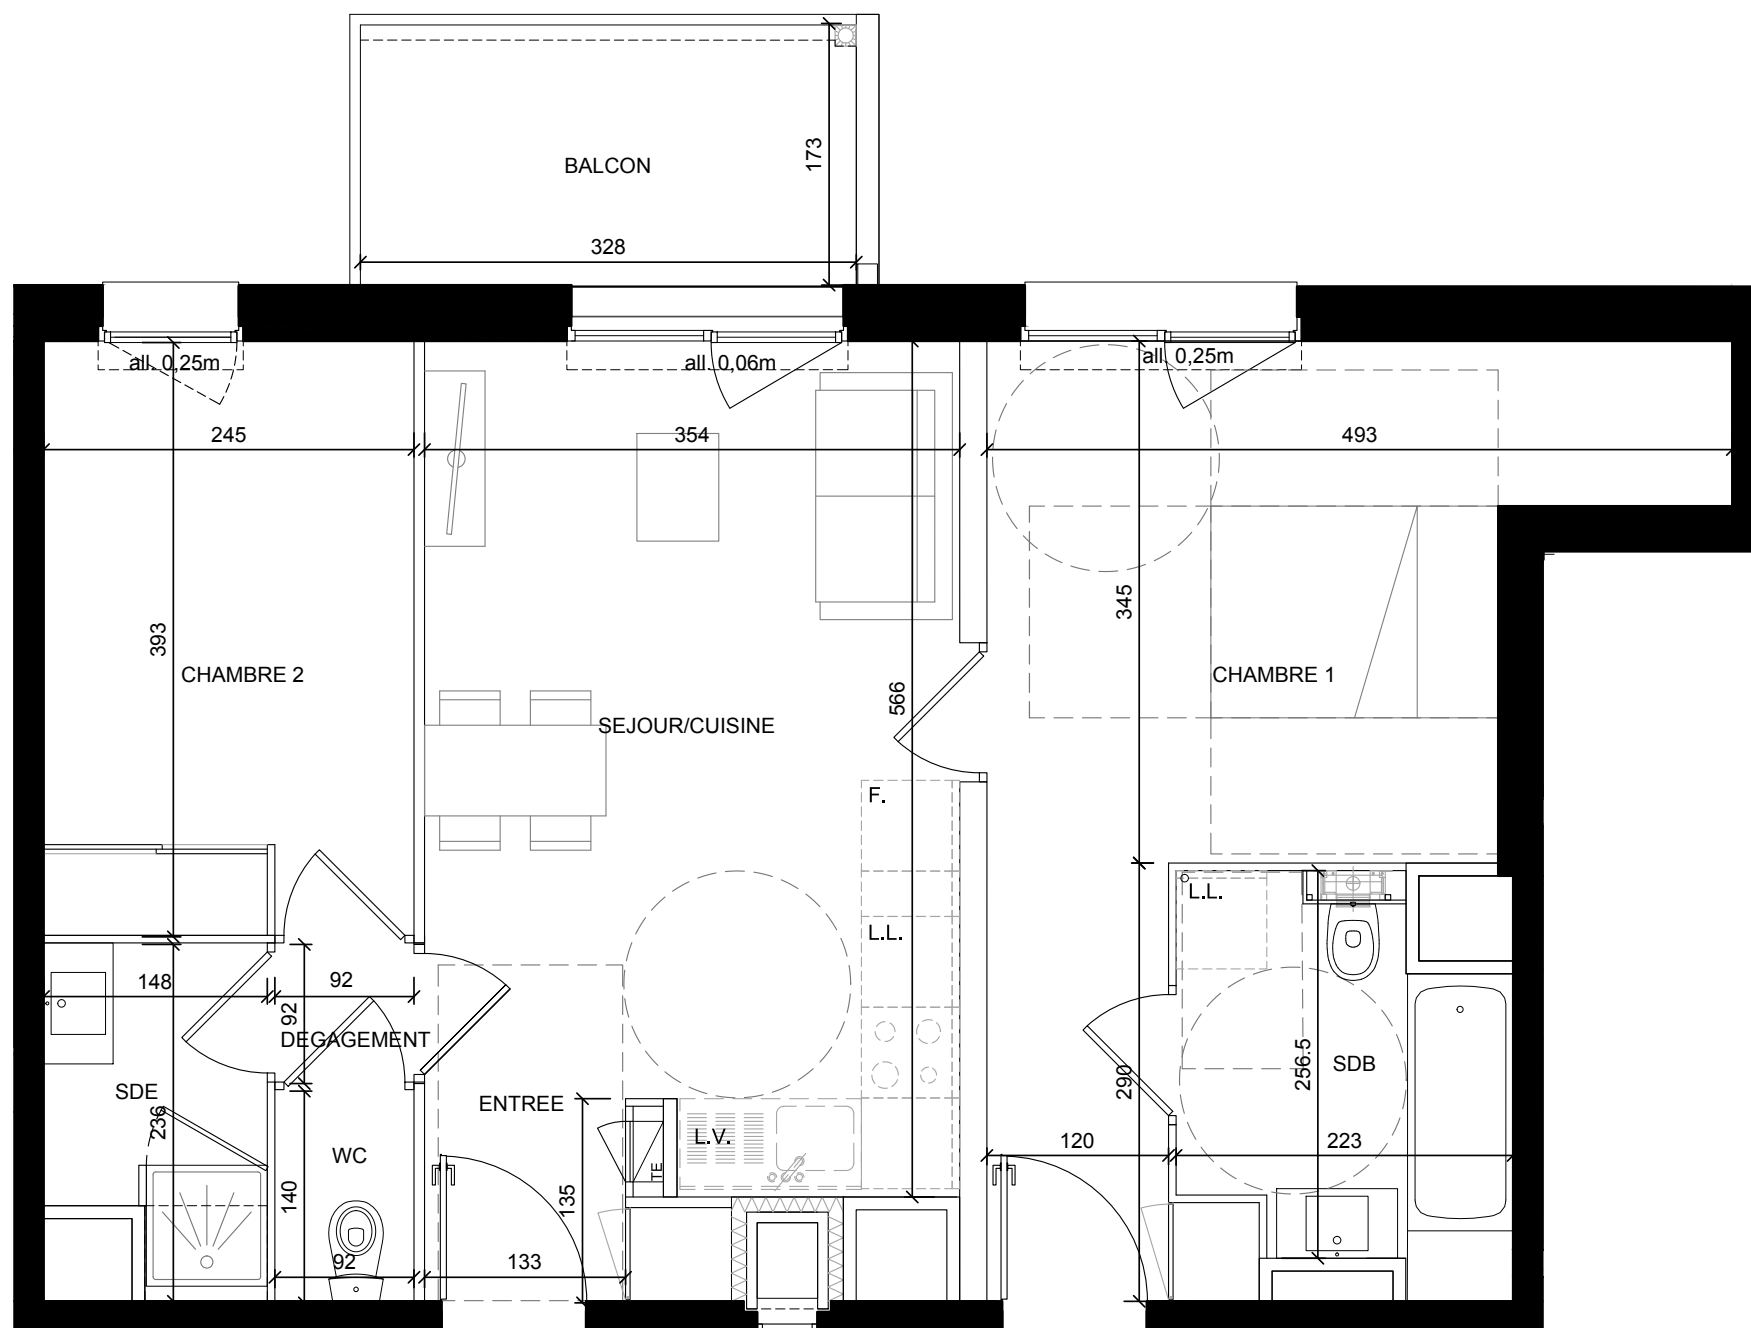

PARC BLANDAN

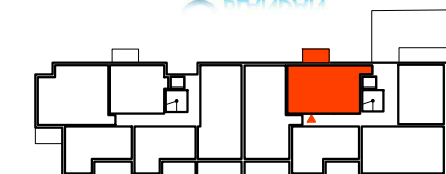

N°3.4.3A		
BÂTIMENT A	R+4	T3
SEJOUR/CUISINE		21.2m ²
CHAMBRE 1		17.2m ²
CHAMBRE 2		9.6m ²
CHAMBRE 3		
CHAMBRE 4		
ENTREE		
DEGAGEMENT		0.8m ²
CELLIER / RGT / DRESSING		
SALLE DE BAIN		5.0m ²
SALLE D'EAU		3.1m ²
WC		1.3m ²
SURFACE HABITABLE		58.1m²

TERRASSE / BALC. / LOGGIA	5.7m ²
JARDIN	

INDICE C 25 SEPTEMBRE 2015

PLAN DE COMMERCIALISATION
 Les cotes, les seuils, les surfaces, ainsi que la position des éléments techniques sont donnés sous réserve des impératifs techniques de construction et de tolérance d'exécution. De ce fait, les informations portées sur ce plan ne sont qu'approximatives. Les meubles et les éléments de cuisine sont dessinés à titre informatif et ne sont pas fournis par la SCI.

Diagonale

PROMOTEUR ET CONSTRUCTEUR
 40 rue Bonnel | 69003 LYON
 tél: 04 72 60 10 60 | fax: 04 72 60 10 69

ORIENTATION | ECHELLE 1/50

