





**Castel'in**  
l'art de mieux vivre.

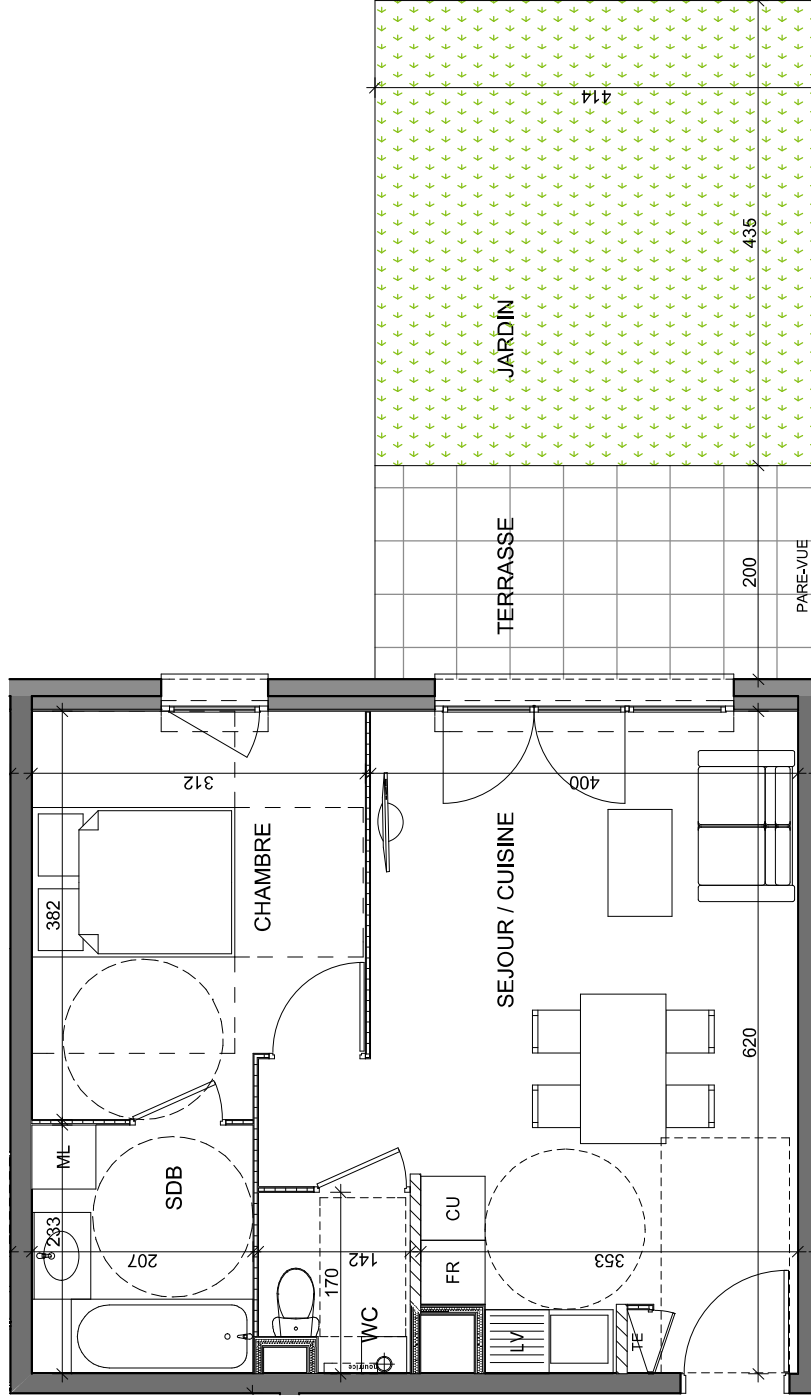

206C		BATIMENT C	RDC	206C
Sejour-Cuisine				24,60
Chambre				11,27
Salle de bains				4,82
WC				2,22
<b>Total Surfaces Habitables</b>				<b>42,91</b>
Terrasse				7,80
Jardin				17,00
<b>Total Surfaces Annexes</b>				<b>24,80</b>



ORIENTATION | ECHELLE (au format A3) 1:50

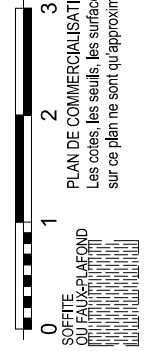

SOFFITE  
OU PLAFOND  
PLAN DE COMMERCIALISATION  
Les cotes, les seuils, les surfaces, ainsi que la position des éléments techniques sont donnés sous réserve des impératifs techniques de construction et de tolérance d'exécution. De ce fait les informations portées sur ce plan ne sont qu'approximatives. Les meubles et les éléments de cuisine sont dessinés à titre informatif et ne sont pas fournis par la SCI.

INDICE A 13 mars 2017

**Diagonale**

PROMOTEUR ET CONSTRUCTEUR  
40 rue de Bonnel 69003 LYON  
Tél. 04 72 60 10 60 Fax: 07 72 60 10 69