



**Castel in**  
l'art de mieux vivre.

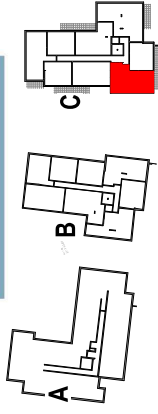

313C	BATIMENT C	R+1	313C
Entrée			8,27
Séjour-Cuisine			29,13
Chambre 1			9,85
Chambre 2			11,92
Salle de bains			4,93
WC			1,87
<b>Total Surfaces Habitables</b>			<b>65,97</b>
Balcon			10,10
<b>Total Surfaces Annexes</b>			<b>10,10</b>

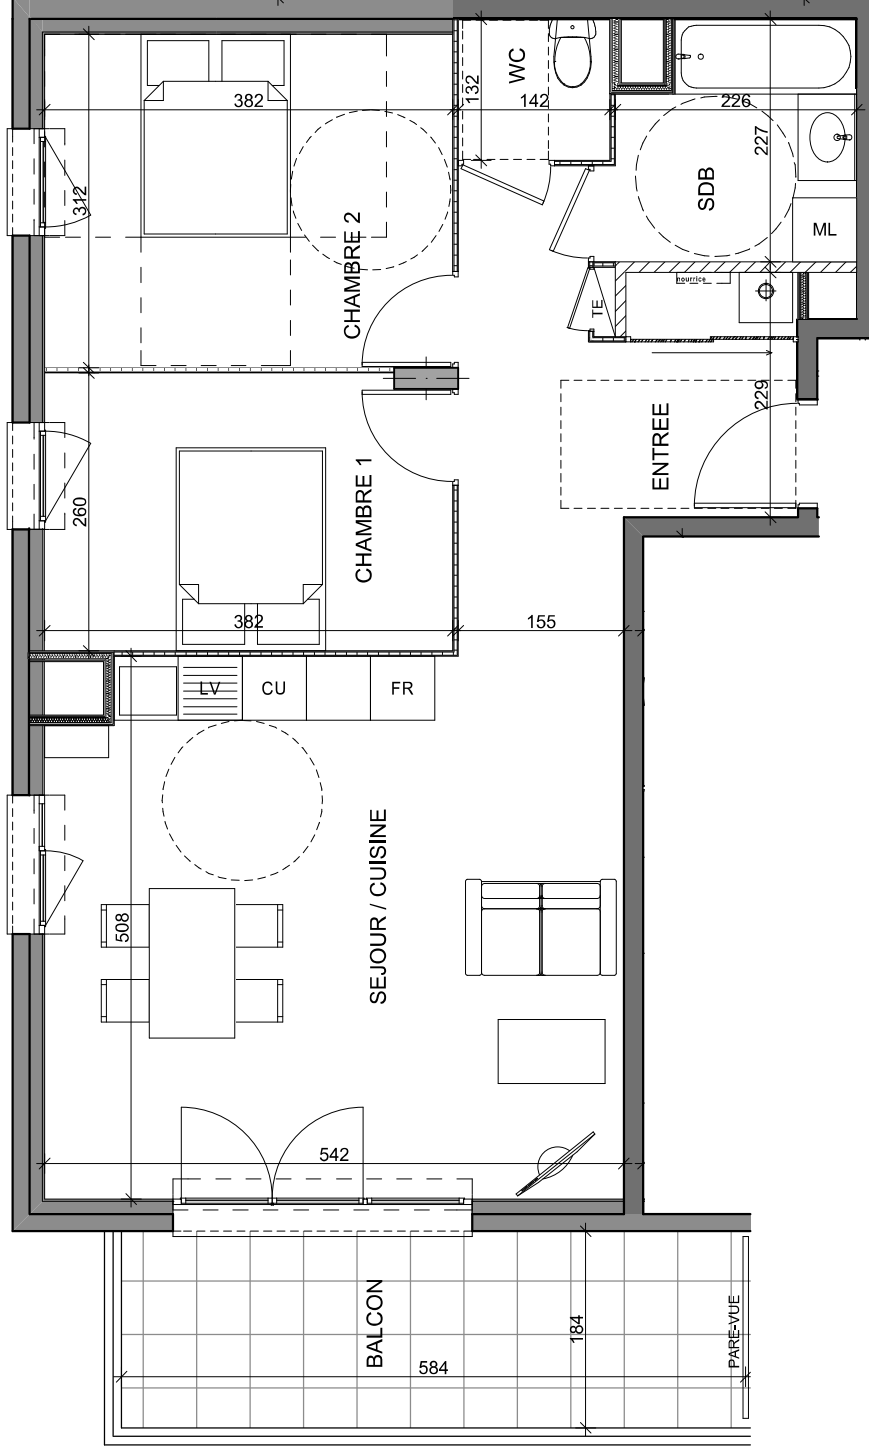


INDICE A 13 mars 2017

**Diagonale**

**PROMOTEUR ET CONSTRUCTEUR**  
40 rue de Bonnel 69003 LYON  
Tél. 04 72 60 10 60 Fax: 07 72 60 10 69

ORIENTATION | ECHELLE (au format A3) 1:50

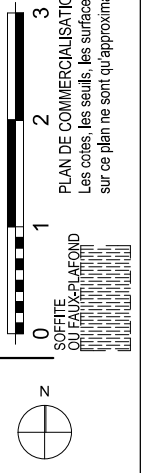

Les cotés, les seuils, les surfaces, ainsi que la position des éléments techniques sont donnés sous réserve des impératifs techniques de construction et de tolérance d'exécution. De ce fait les informations portées sur ce plan ne sont qu'approximatives. Les meubles et les éléments de cuisine sont dessinés à titre informatif et ne sont pas fournis par la SCI.