




Castel in
l'art de mieux vivre.

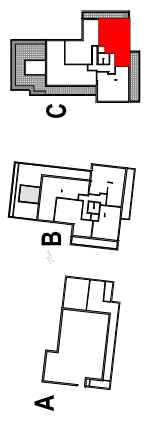


341C	BATIMENT C	R+4	341C
Entrée			7,46
Sejour-Cuisine			25,72
Chambre 1			13,34
Chambre 2			12,40
Déagagement			4,32
Salle de bains			5,14
WC			1,92
Total Surfaces Habitables			70,30
Terrasse			9,00
Terrasse			8,40
Total Surfaces Annexes			17,40


INDICE A 13 mars 2017

Diagonale

PROMOTEUR ET CONSTRUCTEUR
40 rue de Bonnel 69003 LYON
Tél. 04 72 60 10 60 Fax: 07 72 60 10 69

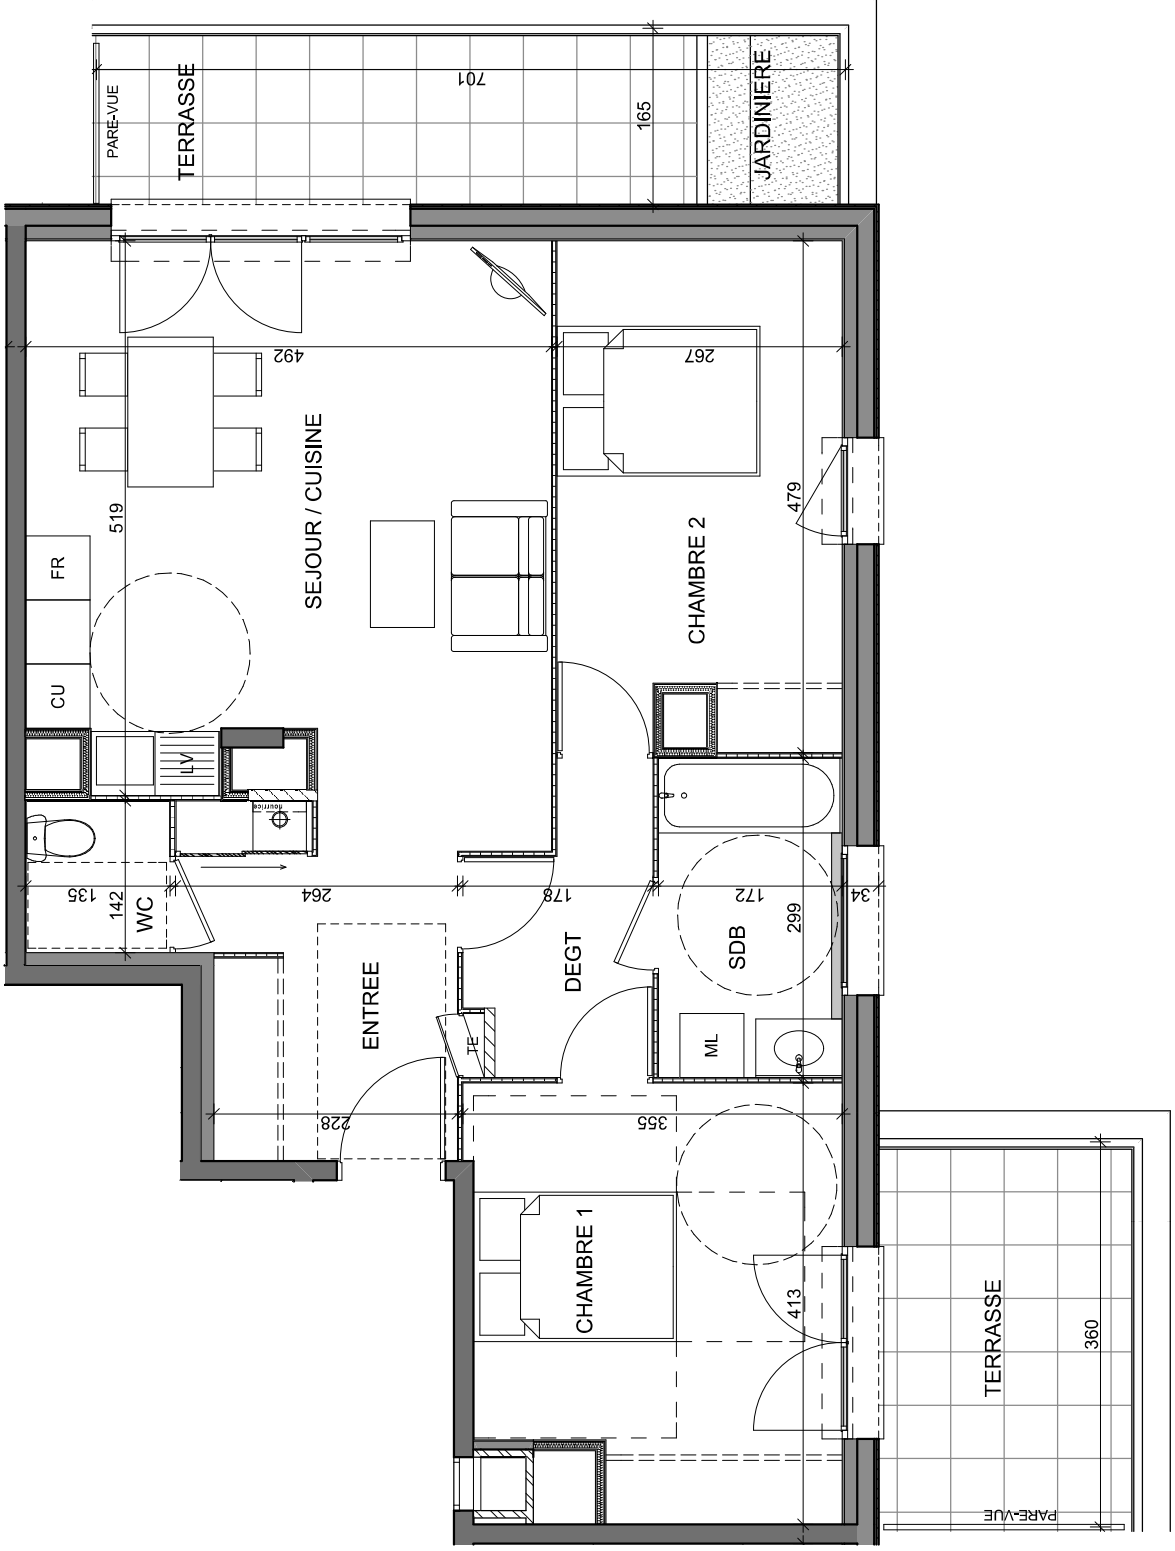

ORIENTATION | ECHELLE (au format A3) 1:50

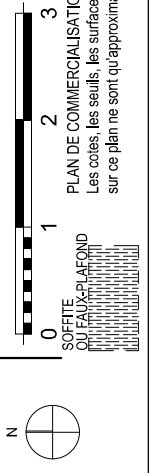

Les cotés, les seuils, les surfaces, ainsi que la position des éléments techniques sont donnés sous réserve des impératifs techniques de construction et de tolérance d'exécution. De ce fait les informations portées sur ce plan ne sont qu'approximatives. Les meubles et les éléments de cuisine sont dessinés à titre informatif et ne sont pas fournis par la SCI.