




L'ÉQUINOXE

38-40-42, Bd de Strasbourg - Rue Emile Zola
94130 - NOGENT SUR MARNE

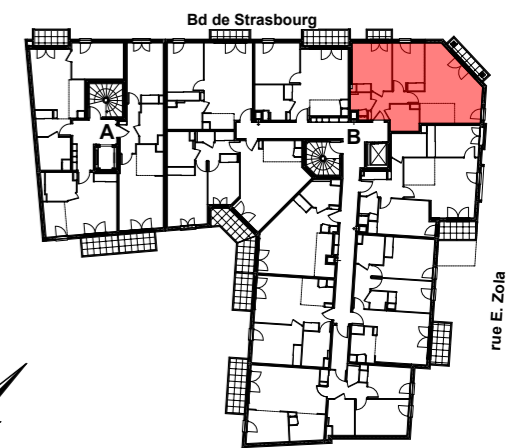

Cage B 2ème étage



B324 3 pièces

	Surface habitable
Entrée	4,49 m ²
Séjour	20,58 m ²
Cuisine	4,35 m ²
Chambre 1	11,78 m ²
Chambre 2	9,38 m ²
Salle de bains	4,62 m ²
Toilettes	2,53 m ²
TOTAL	57,73 m²

Balcon 1	2,83 m ²
Balcon 2	1,26 m ²

Légende :

VR :	Volet roulant
VB :	Volet battant
PF :	Porte-fenêtre
FAB :	Fenêtre allège basse
FH :	Fenêtre haute
F :	Fenêtre
PV :	Pare-vue
	Soffites et faux-plafonds
GTE :	Tableau électrique

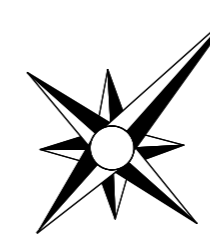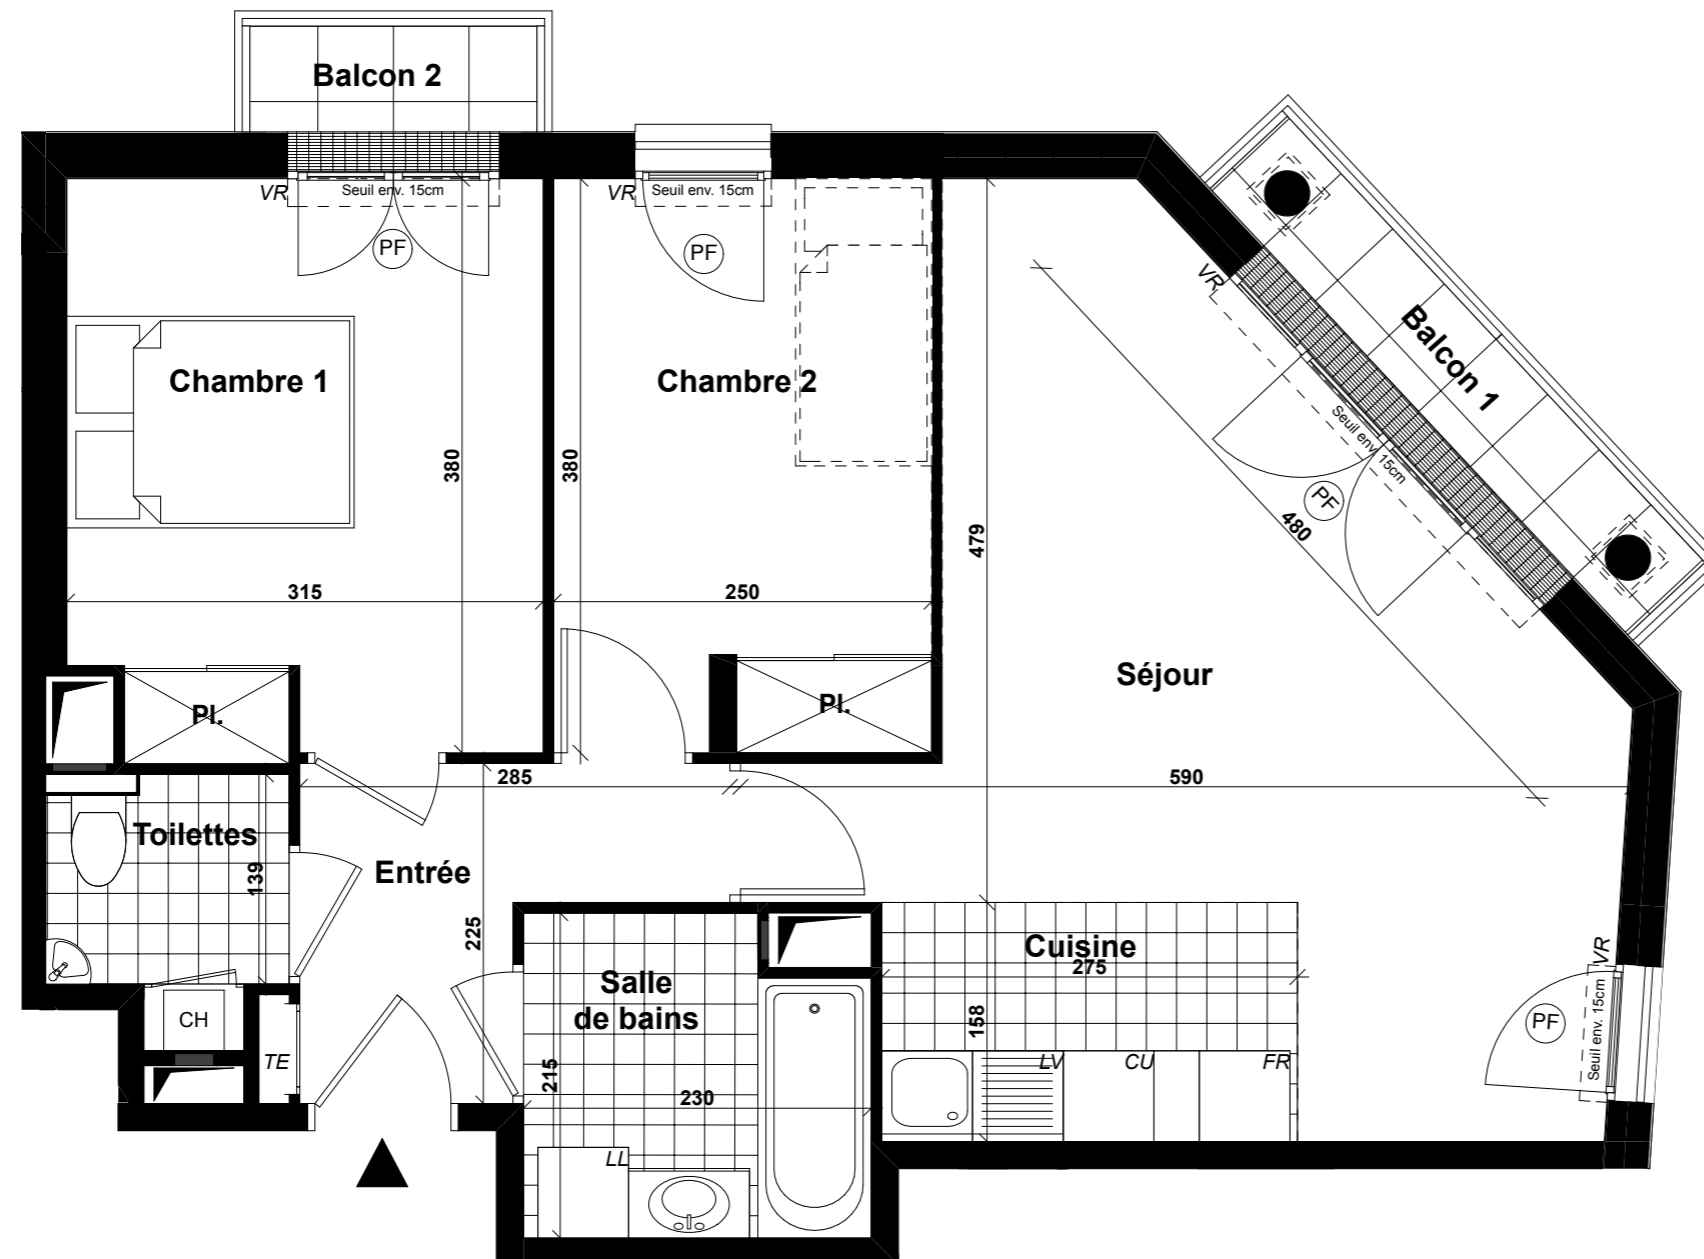

0m 1m 2m 3m

PLANS DE COMMERCIALISATION:

Les côtes, les surfaces ainsi que la position des éléments techniques sont données sous réserve des impératifs techniques de construction et de tolérance d'exécution.

De ce fait, les indications portées sur ce plan ne sont qu'approximatives. Les meubles sont dessinés à titre informatif et ne sont pas fournis par la SCI. La prise hotte sera située à l'emplacement de l'appareil de cuisson.