




L'ÉQUINOXE

38-40-42, Bd de Strasbourg - Rue Emile Zola
94130 - NOGENT SUR MARNE

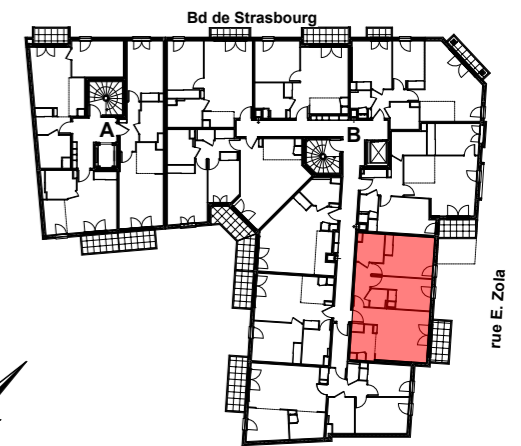



Cage B 2ème étage

B326 3 pièces

	Surface habitable
Entrée-séjour	19,94 m ²
Cuisine	4,34 m ²
Dégagement	4,36 m ²
Chambre 1	13,49 m ²
Chambre 2	9,41 m ²
Salle de bains	4,56 m ²
Toilettes	1,96 m ²
TOTAL	58,06 m²
Balcon	4,62 m ²

Légende :

- VR : Volet roulant
- VB : Volet battant
- PF : Porte-fenêtre
- FAB : Fenêtre allège basse
- FH : Fenêtre haute
- F : Fenêtre
- PV : Pare-vue
- Soffites et faux-plafonds
- GTE : Tableau électrique

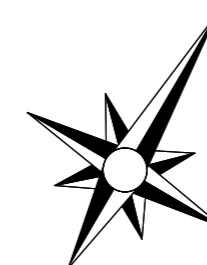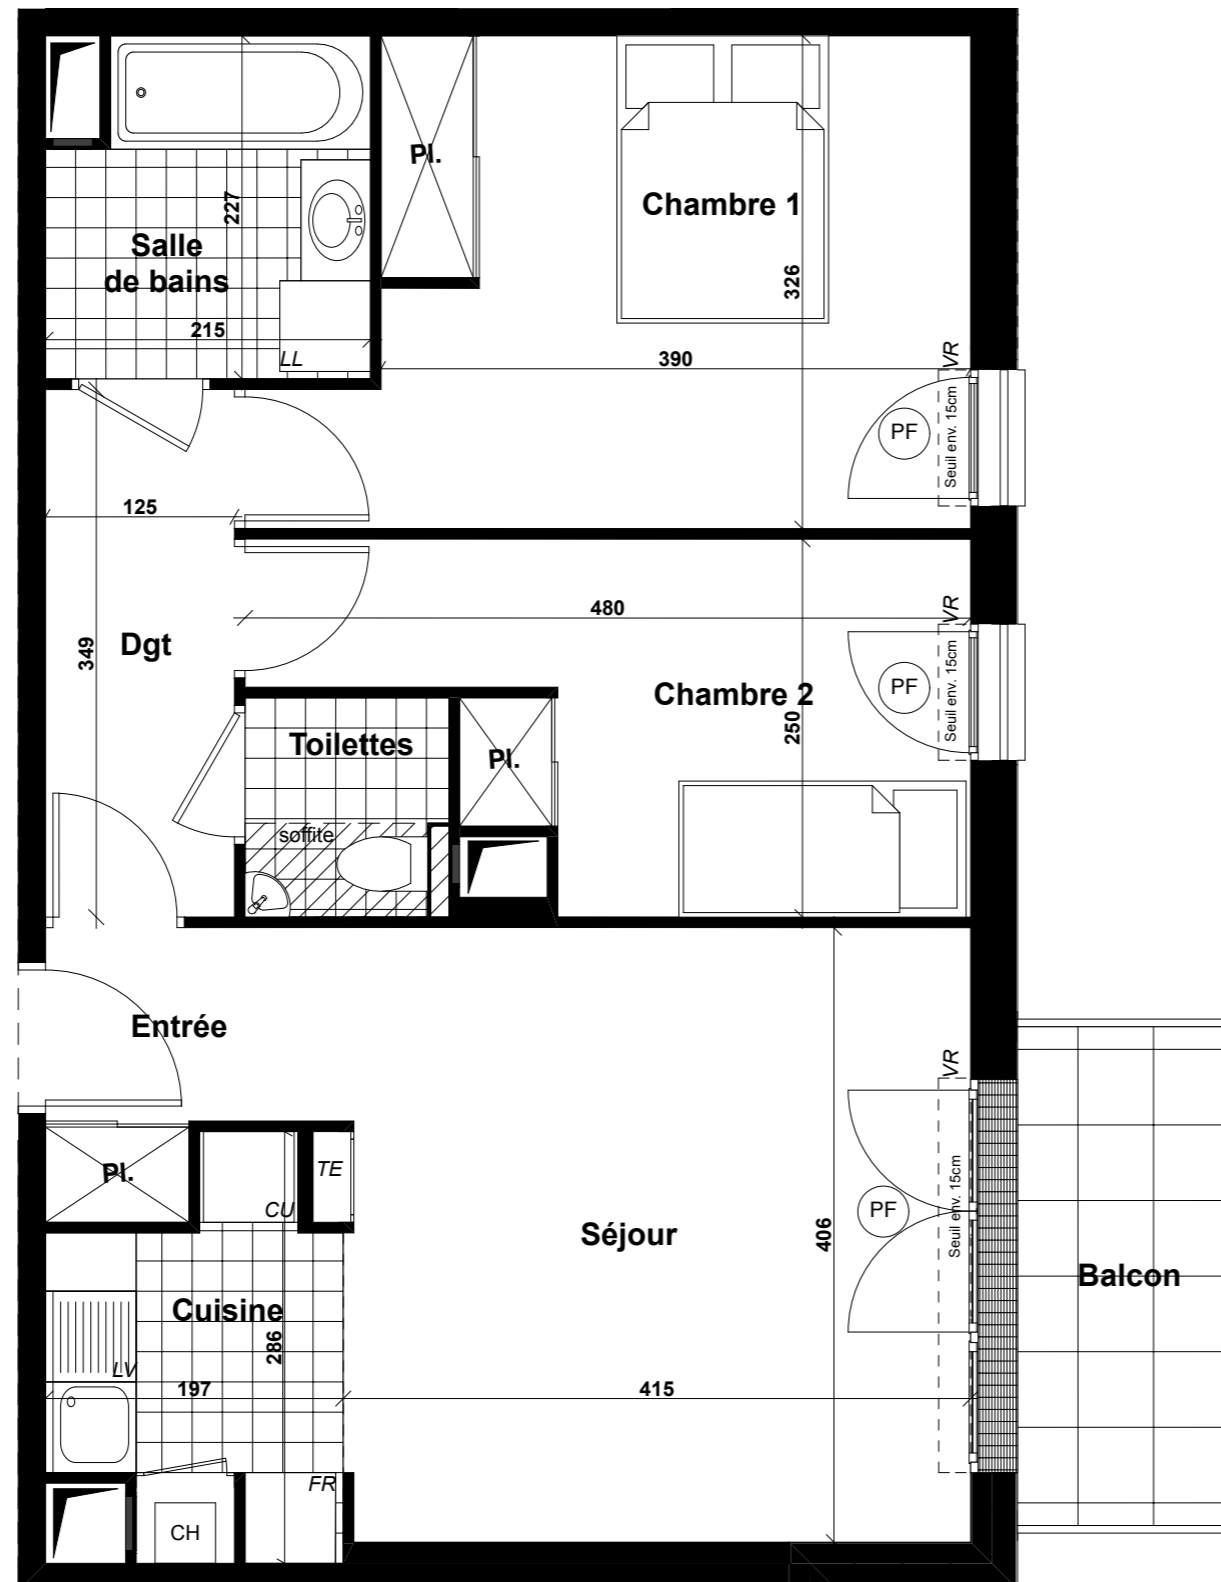

PLANS DE COMMERCIALISATION:

Les côtes, les surfaces ainsi que la position des éléments techniques sont données sous réserve des impératifs techniques de construction et de tolérance d'exécution. De ce fait, les indications portées sur ce plan ne sont qu'approximatives. Les meubles sont dessinés à titre informatif et ne sont pas fournis par la SCI. La prise hotte sera située à l'emplacement de l'appareil de cuisson.