




**2 PARC**  
**BLANDAN**

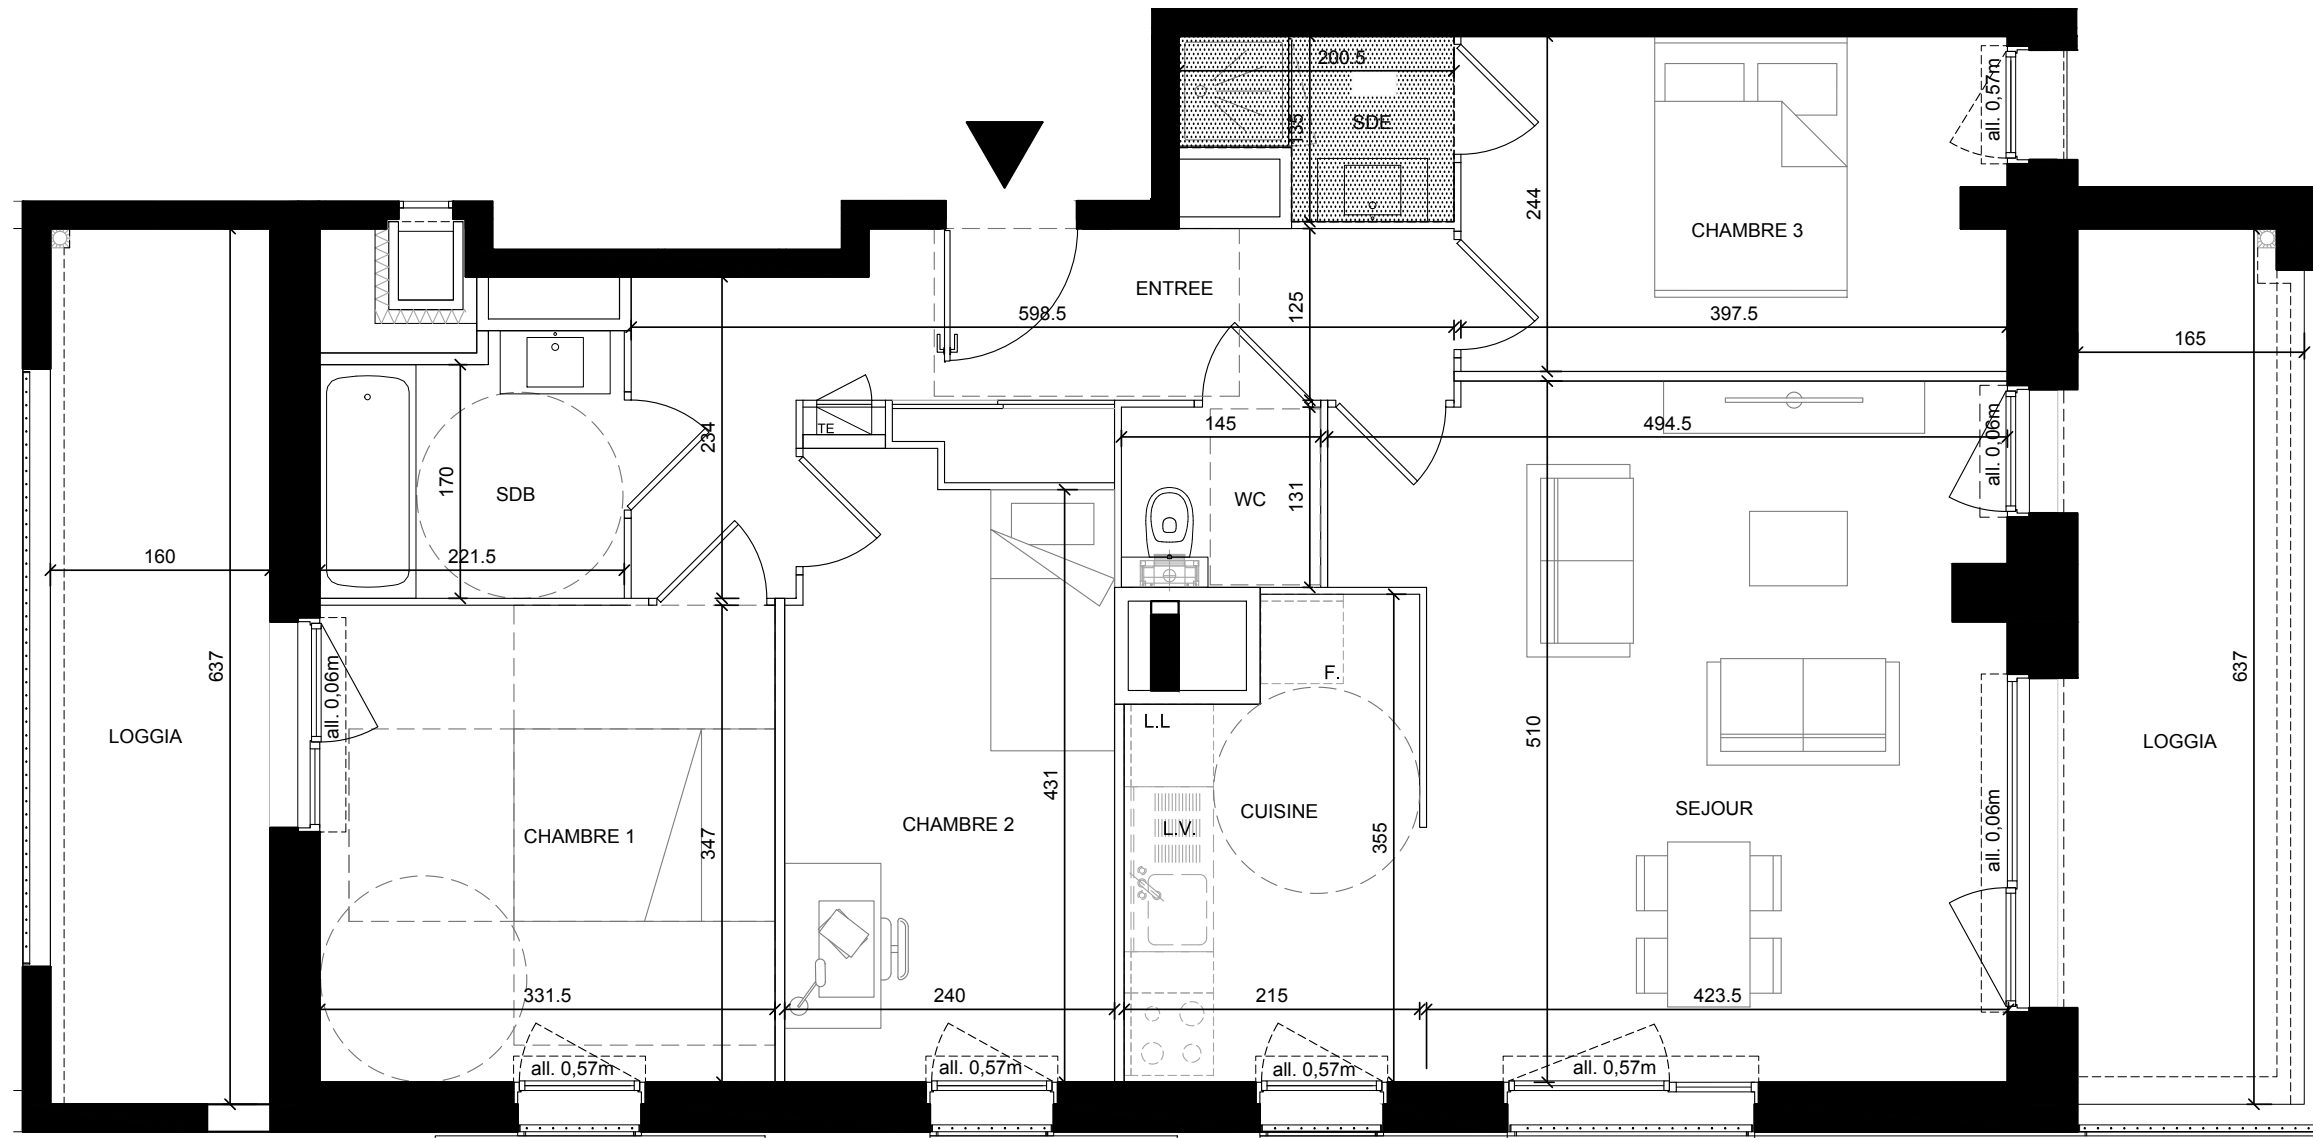

N°4.9.1A		
BÂTIMENT A	R+9	T4
SEJOUR/CUISINE		29.1m <sup>2</sup>
CHAMBRE 1		11.5m <sup>2</sup>
CHAMBRE 2		10.5m <sup>2</sup>
CHAMBRE 3		9.6m <sup>2</sup>
CHAMBRE 4		
ENTREE		9.5m <sup>2</sup>
DEGAGEMENT		
CELLIER / RGT / DRESSING		
SALLE DE BAIN		4.0m <sup>2</sup>
SALLE D'EAU		2.3m <sup>2</sup>
WC		1.8m <sup>2</sup>
SURFACE HABITABLE		<b>78.3m<sup>2</sup></b>

TERRASSE / BALC. / LOGGIA	21.3m <sup>2</sup>
JARDIN	

ORIENTATION | ECHELLE 1/55



SOFFITE / FX PLAFOND



INDICE C | 25 SEPTEMBRE 2015

**PLAN DE COMMERCIALISATION**  
Les cotes, les seuils, les surfaces, ainsi que la position des éléments techniques sont donnés sous réserve des impératifs techniques de construction et de tolérance d'exécution. De ce fait, les informations portées sur ce plan ne sont qu'approximatives. Les meubles et les éléments de cuisine sont dessinés à titre informatif et ne sont pas fournis par la SCI.

**Diagonale**

PROMOTEUR ET CONSTRUCTEUR  
40 rue Bonnel | 69003 LYON  
tél: 04 72 60 10 60 | fax: 04 72 60 10 69