




2 PARC  
BLANDAN

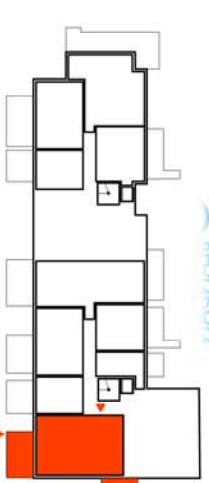


N°4.0.1A		
BÂTIMENT A	RDC	T3+1
SEJOUR/CUISINE		31.9m <sup>2</sup>
CHAMBRE 1		10.6m <sup>2</sup>
CHAMBRE 2		10.2m <sup>2</sup>
CHAMBRE 3		14.9m <sup>2</sup>
CHAMBRE 4		
ENTREE		5.8m <sup>2</sup>
DEGAGEMENT		3.2m <sup>2</sup>
CELLIER / RGT / DRESSING		
SALLE DE BAIN		4.5m <sup>2</sup>
SALLE DEAU		3.8m <sup>2</sup>
WC		2.2m <sup>2</sup>
SURFACE HABITABLE		<b>87.1m<sup>2</sup></b>
TERRASSE / BALC. / LOGGIA		40.9m <sup>2</sup>
JARDIN		118.8m <sup>2</sup>


INDICE D 7 NOVEMBRE 2016

**PLAN DE COMMERCIALISATION**

Les cotés, les seuils, les surfaces, ainsi que la position des éléments techniques sont donnés sous réserve des impératifs techniques de construction et de tolérance d'exécution. De ce fait, les informations portées sur ce plan ne sont qu'approximatives. Les meubles et les éléments de cuisine sont dessinés à titre informatif et ne sont pas fournis par la SCI.

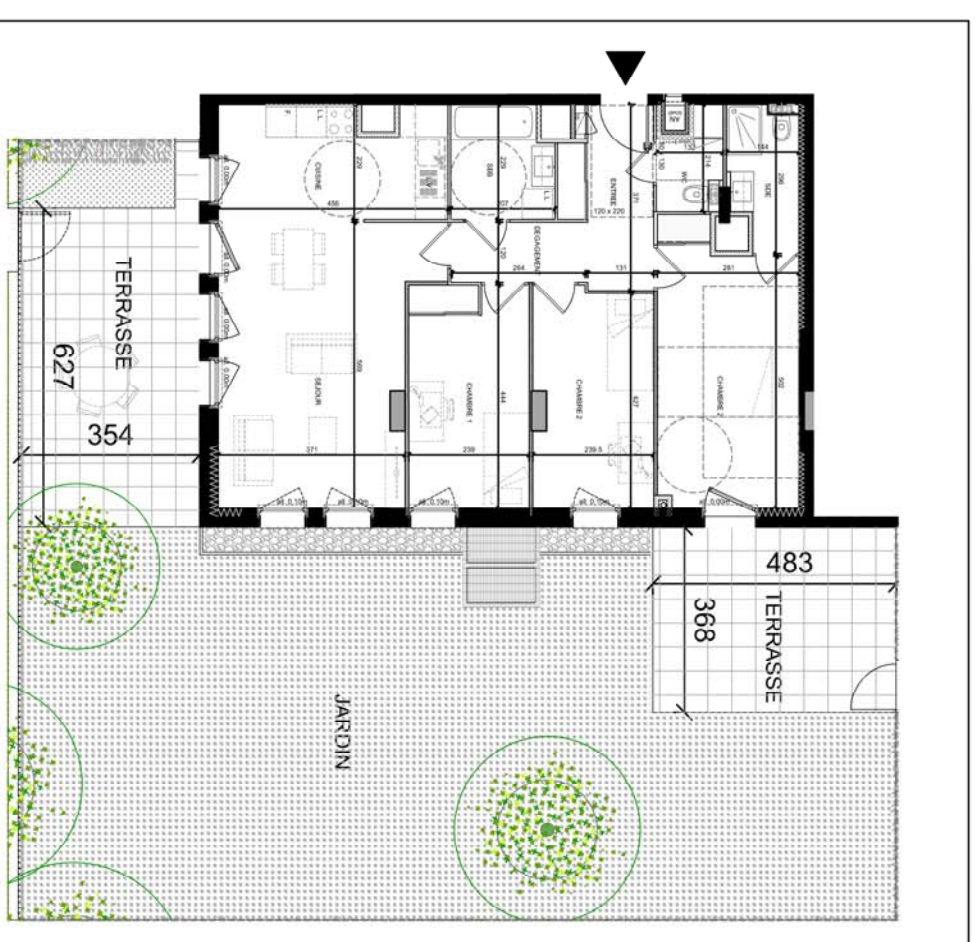

ECHELLE 1/150

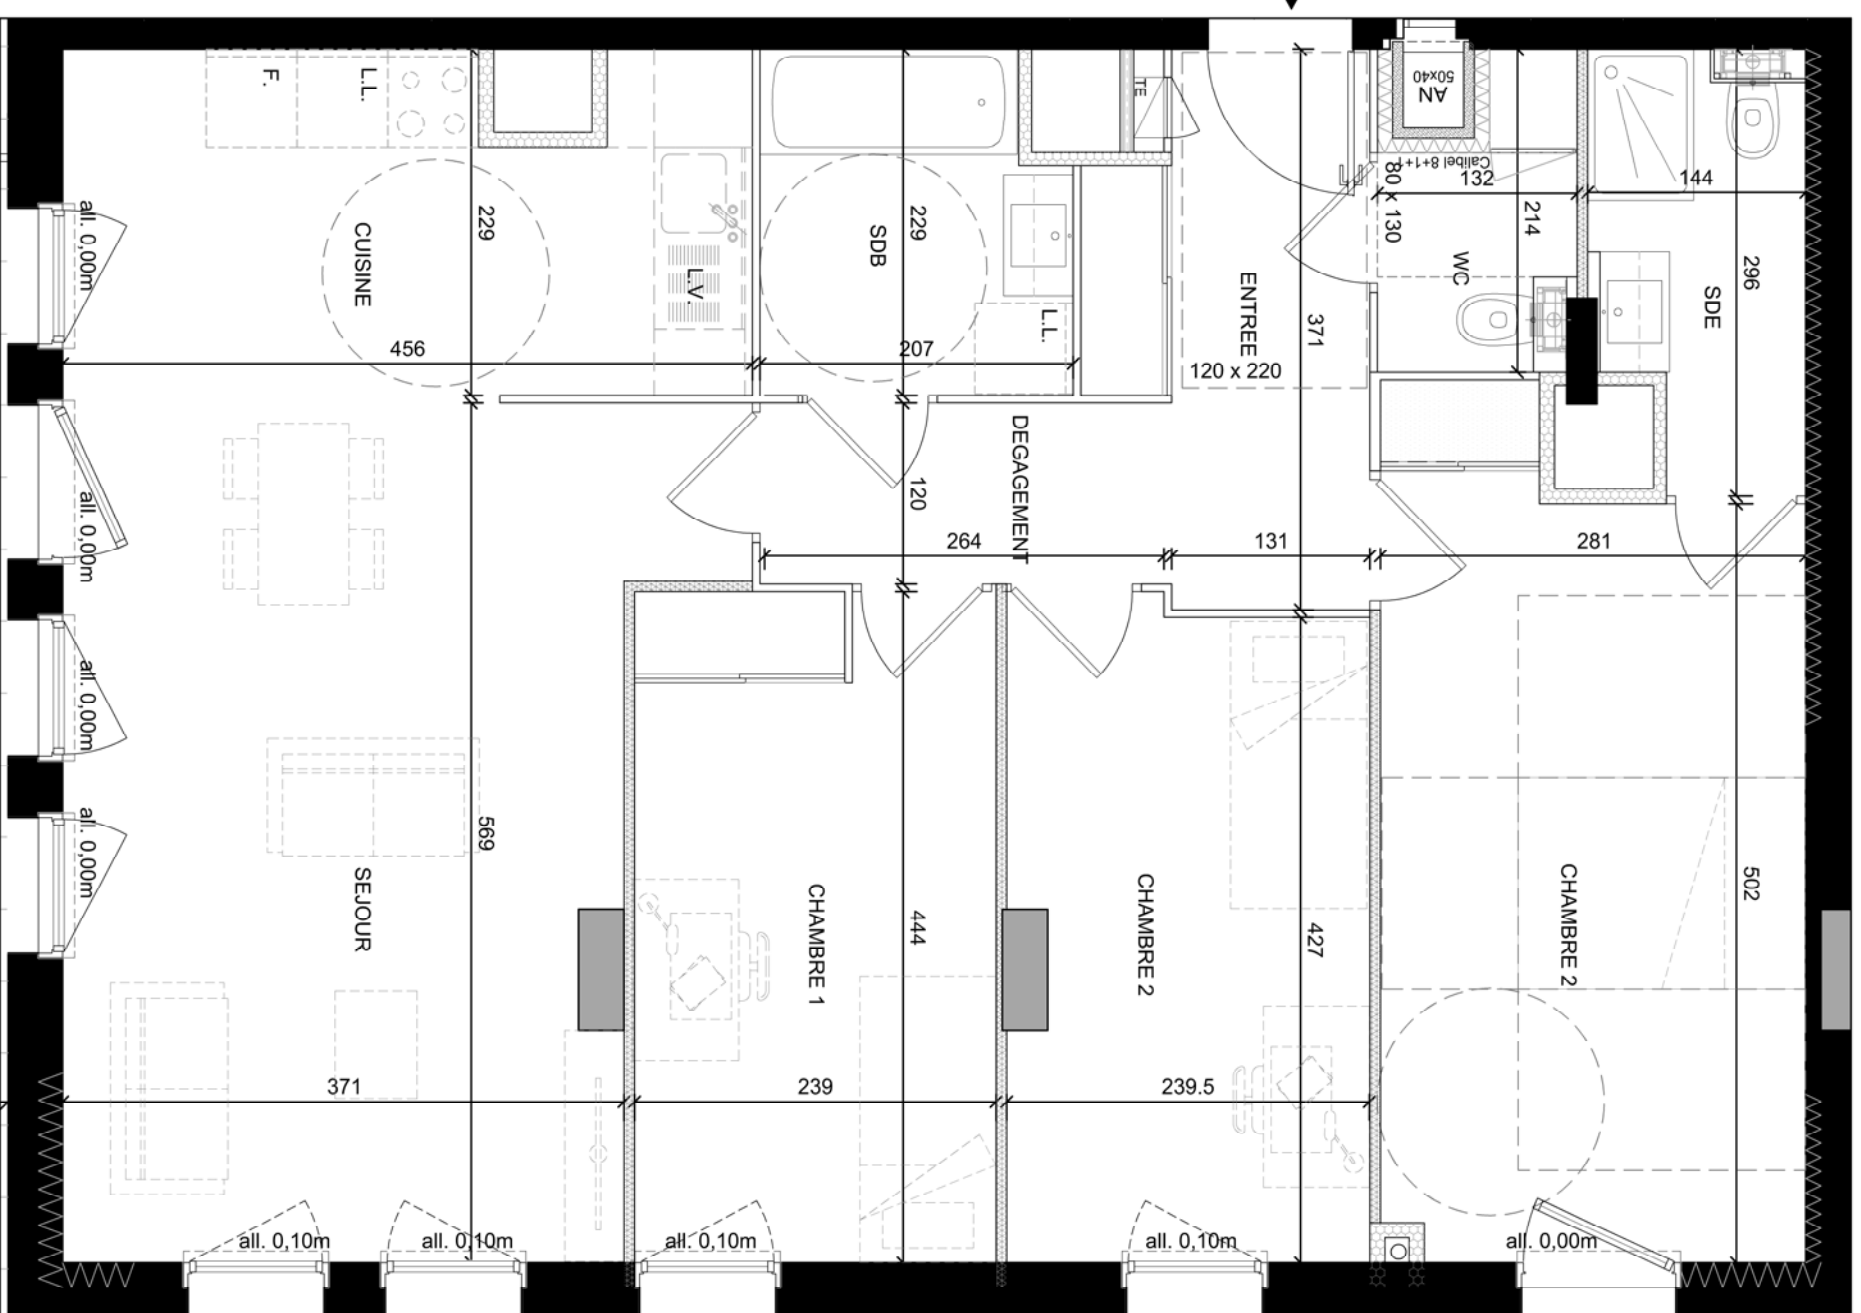

ORIENTATION ECHELLE 1/50



SOFITES



**Diagonale**  
PROMOTEUR ET CONSTRUCTEUR  
40 rue Bonnel | 69003 LYON  
téli: 04 72 60 10 60 | fax: 04 72 60 10 69