

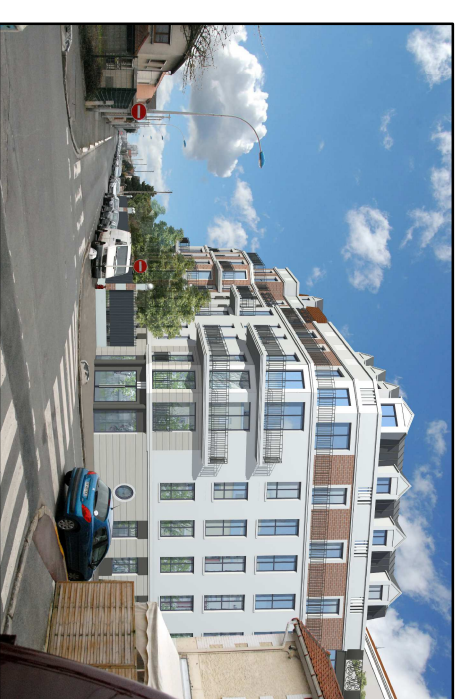


LEGENDE PLAN	
LV :	Lave-vaisselle
LL :	Lave-linge
RF :	Réfrigérateur
CU :	Plaque de cuisson
SS :	Sèche-serviette
PF :	Porte-fenêtre
F :	Fenêtre
FF :	Fenêtre fixe
FT :	Fenêtre de toit
EP :	Descente pluviale
VR :	Volet roulant
PL :	Placard
TE :	Tableau électrique
GC :	Garde Corps
	Soffites et faux-plafonds
	Poutres et retombées

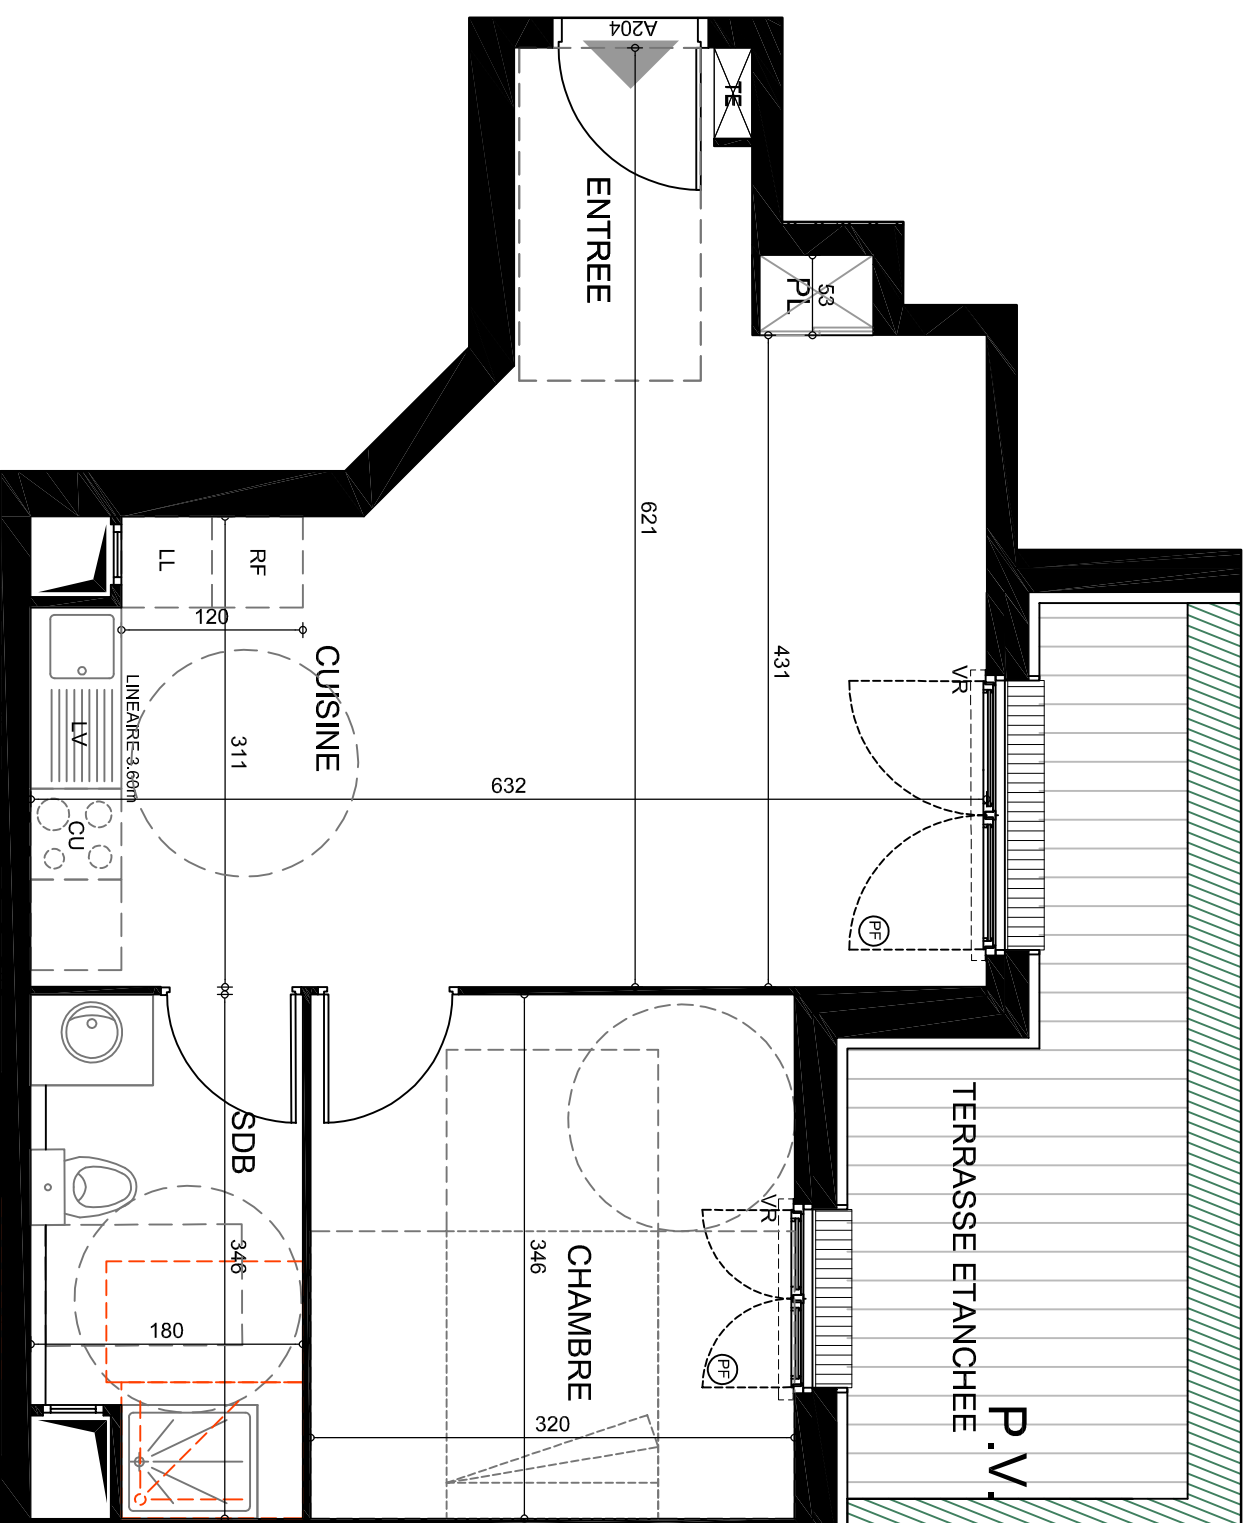


**Diagonale**  
 PROMOTEUR ET CONSTRUCTEUR  
 30, avenue Georges V - 750078 PARIS  
 Tél: 01 47 20 13 04

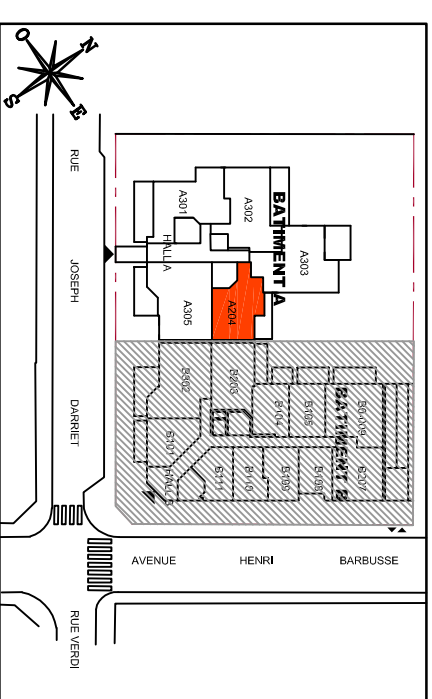

<b>Bâtiment A</b>	Rez-de-chaussée
<b>A204</b>	2P

Entrée	2,80m <sup>2</sup>
Séjour-Cuisine	23,90m <sup>2</sup>
Chambre	11,10m <sup>2</sup>
Salle de bains	5,80m <sup>2</sup>
<b>SURFACE TOTALE HABITABLE</b>	<b>43,60m<sup>2</sup></b>
Terrasse	9,65m <sup>2</sup>
<b>SURFACE TOTALE PRIVATIVE</b>	<b>53,25m<sup>2</sup></b>

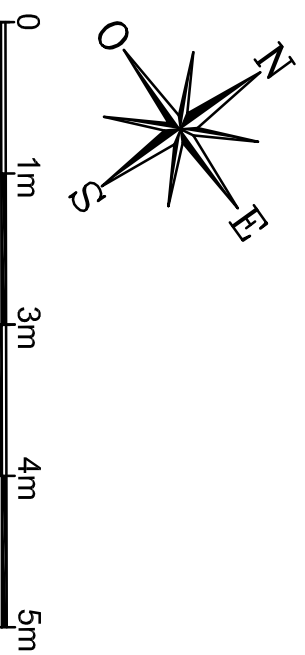

NB : le présent document exprime la figure et les dispositions générales de l'appartement. Les surfaces indiquées sont approximatives. Des variations peuvent intervenir en fonction des contraintes techniques et/ou réglementaires de la réalisation, tant en ce qui concerne les dimensions libres que l'équipement. Les retombées de poutres, faux-plafonds, soffites, canalisations, ne sont pas tous figurés et peuvent être modifiés pour des raisons techniques. Les éléments de mobilier de cuisine et les implantations des équipements électriques sont présentés à titre indicatif et ne sont pas contractuels. Les éventuelles plantations dans les jardins privés ou espaces communs ne sont pas contractuelles.