





LEGENDE PLAN	
LV :	Lave-vaisselle
LL :	Lave-linge
RF :	Réfrigérateur
CU :	Plaque de cuisson
SS :	Sèche-serviette
PF :	Porte-fenêtre
F :	Fenêtre
FF :	Fenêtre fixe
FT :	Fenêtre de toit
EP :	Descente pluviale
VR :	Volet roulant
PL :	Placard
TE :	Tableau électrique
GC :	Garde Corps
	Soffites et faux-plafonds
	Poutres et retombées



**Diagonale**  
 PROMOTEUR ET CONSTRUCTEUR  
 30, avenue Georges V - 750078 PARIS  
 Tél:01 47 20 13 04

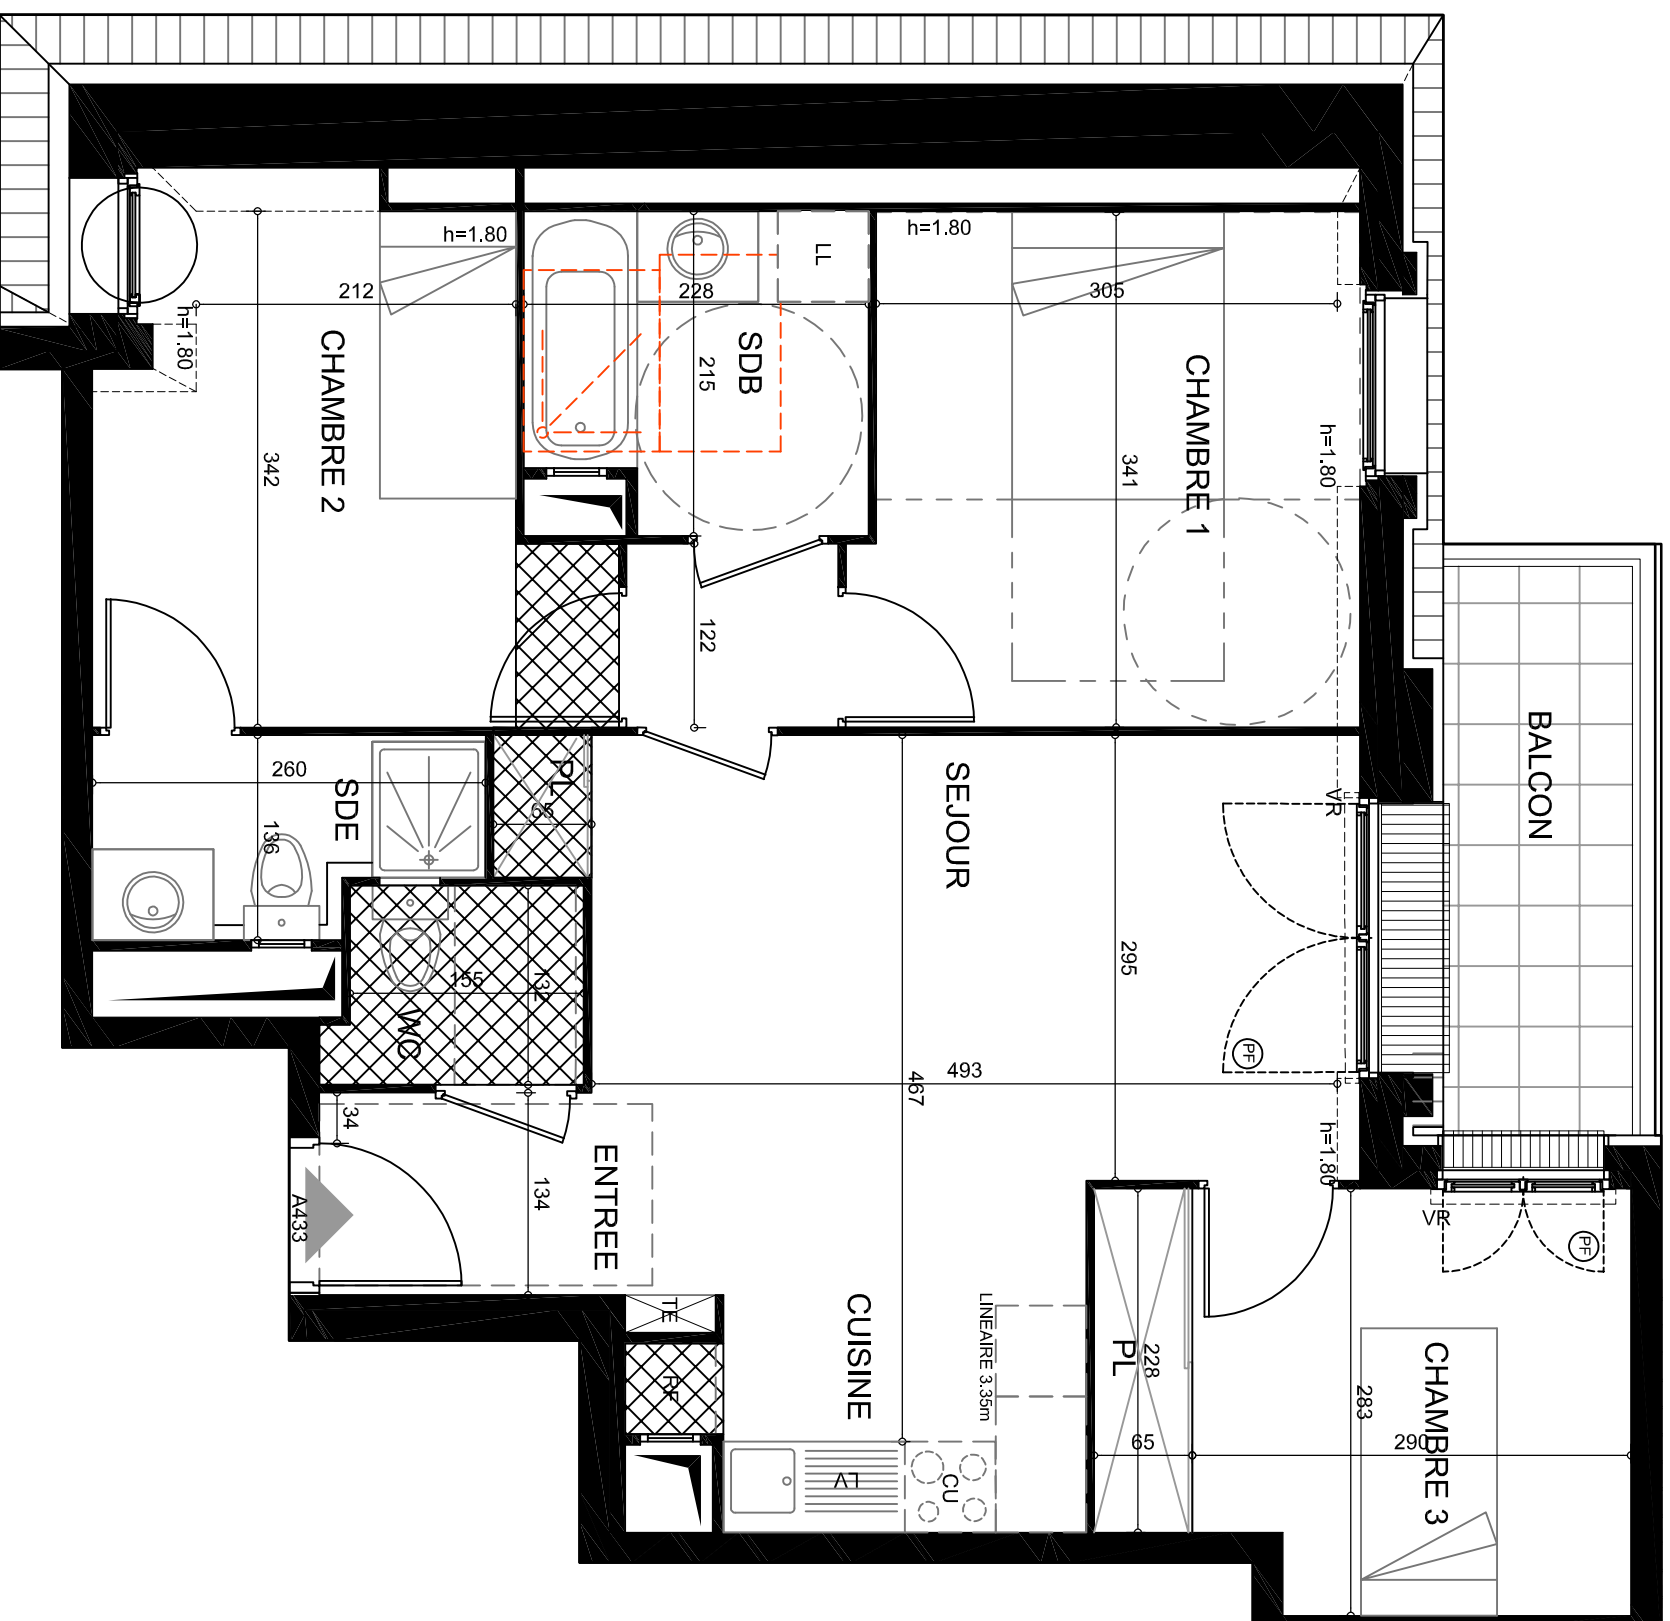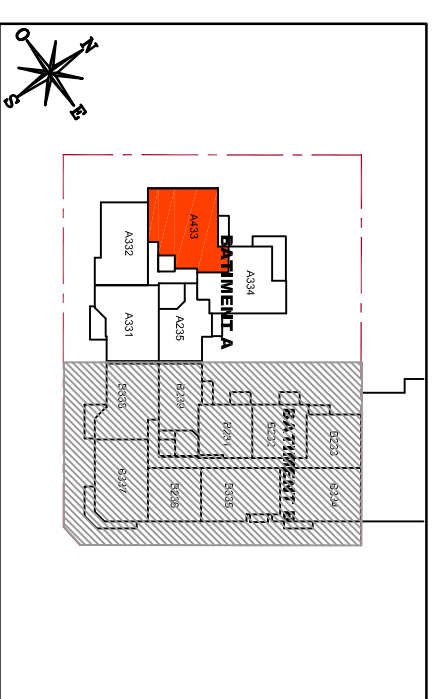

Bâtiment A		Niveau R+3	
<b>A433</b>			4P
Entrée	2,40m <sup>2</sup>		
Séjour-Cuisine	21,75m <sup>2</sup>		
Chambre 1	10,65m <sup>2</sup>		
Chambre 2	9,90m <sup>2</sup>		
Chambre 3	9,35m <sup>2</sup>		
Salle de bains	4,55m <sup>2</sup>		
Toilettes	2,10m <sup>2</sup>		
Dégagement	1,70m <sup>2</sup>		
Salle d'eau	3,15m <sup>2</sup>		
SURFACE TOTALE HABITABLE		65,55m <sup>2</sup>	
Terrasse	4,70m <sup>2</sup>		
SURFACE TOTALE PRIVATIVE		70,25m <sup>2</sup>	

NB : le présent document exprime la figure et les dispositions générales de l'appartement. Les surfaces indiquées sont approximatives. Des variations peuvent intervenir en fonction des contraintes techniques et/ou réglementaires de la réalisation, tant en ce qui concerne les dimensions libres que l'équipement. Les retombées de poutres, faux-plafonds, soffites, canalisations, ne sont pas tous figurés et peuvent être modifiés pour des raisons techniques. Les éléments de mobilier de cuisine et les implantations des équipements électriques sont présentés à titre indicatif et ne sont pas contractuels. Les éventuelles plantations dans les jardins privés ou espaces communs ne sont pas contractuelles.