




235B		
BATIMENT B	R+3	235B
Séjour-Cuisine		22,68
Chambre		11,41
Salle de bains		4,75
WC		1,81
Total Surfaces Habitables		40,65
Balcon		12,11
Total Surfaces Annexes		12,11

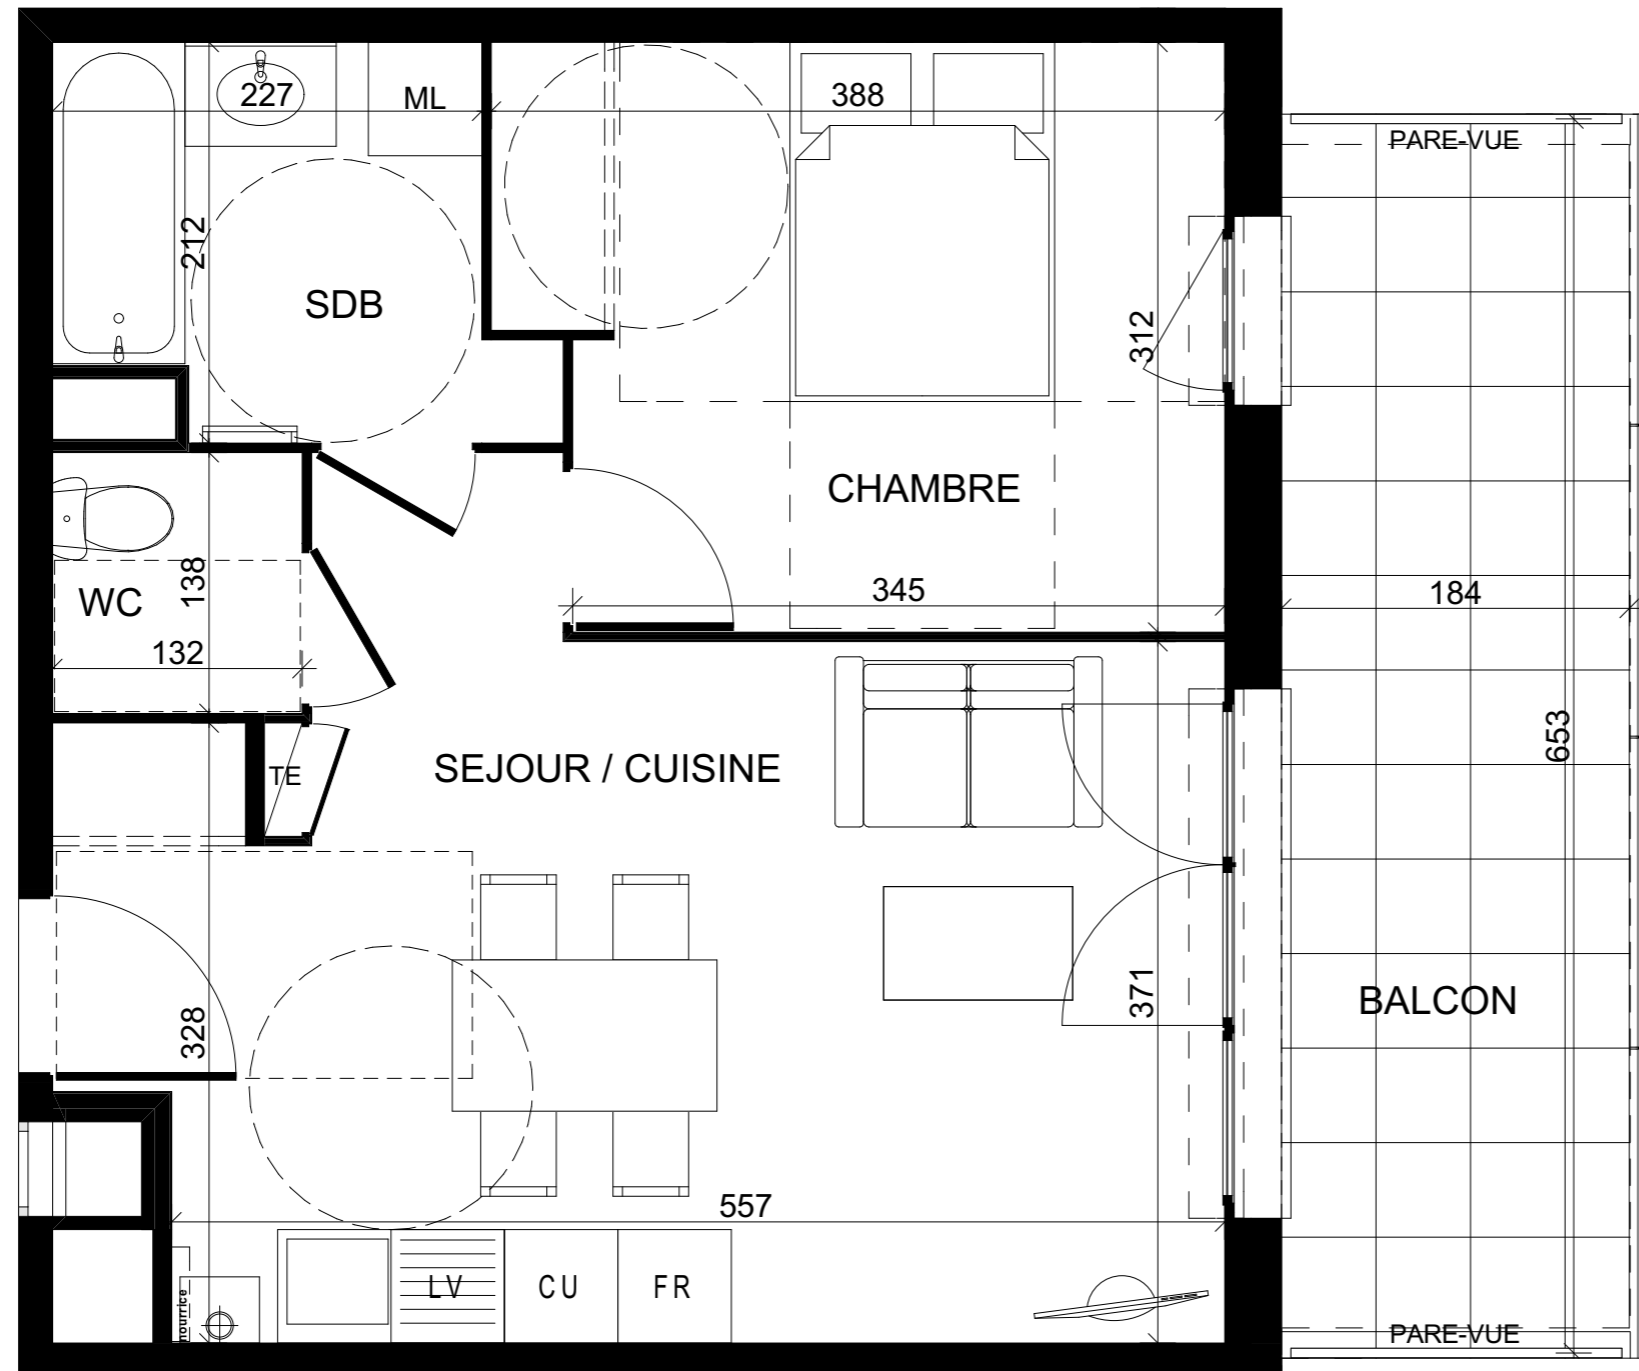

ORIENTATION

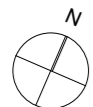

ECHELLE (au format A3) 1:40

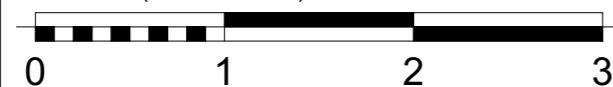

PLAN DE COMMERCIALISATION

Les cotes, les seuils, les surfaces, ainsi que la position des éléments techniques sont donnés sous réserve des impératifs techniques de construction et de tolérance d'exécution. De ce fait les informations portées sur ce plan ne sont qu'approximatives. Les meubles et les éléments de cuisine sont dessinés à titre informatif et ne sont pas fournis par la SCI.



PROMOTEUR ET CONSTRUCTEUR

40 rue de Bonnel 69003 LYON

Tél: 04 72 60 10 60 Fax: 07 72 60 10 69